



kelder -1

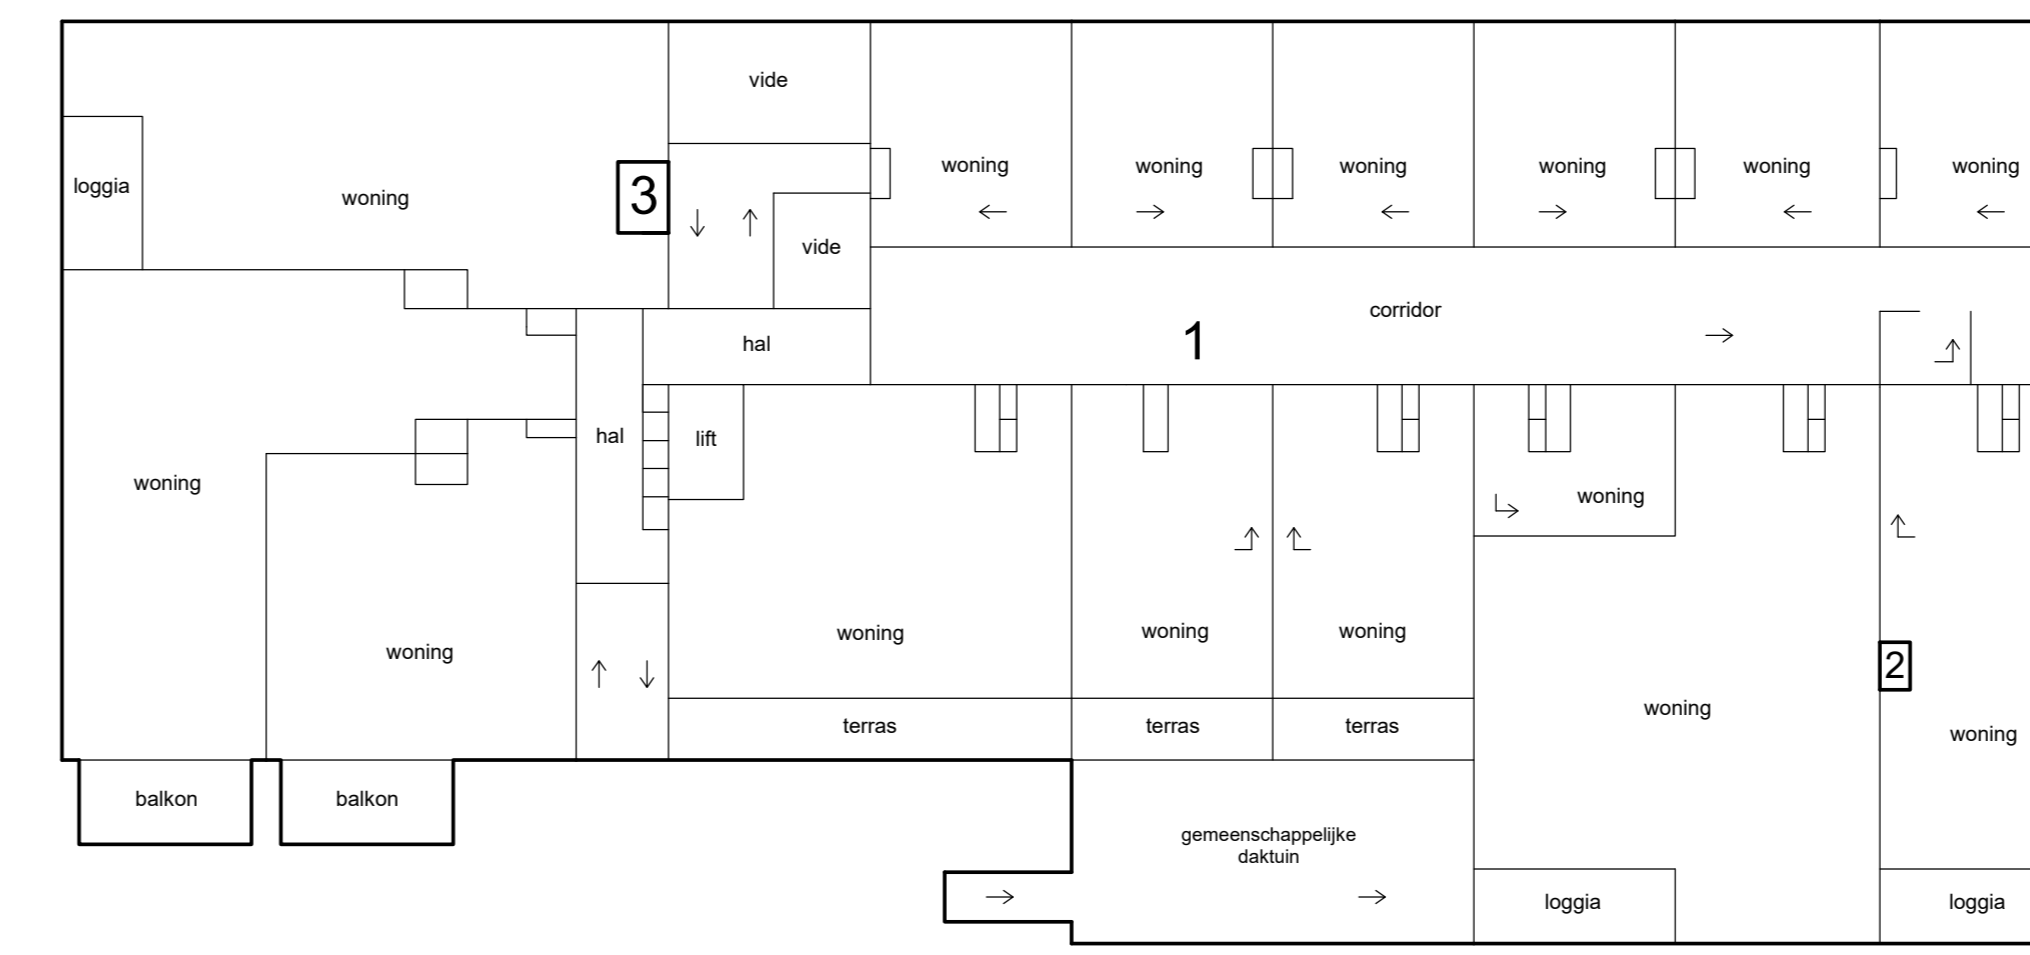


2e etage

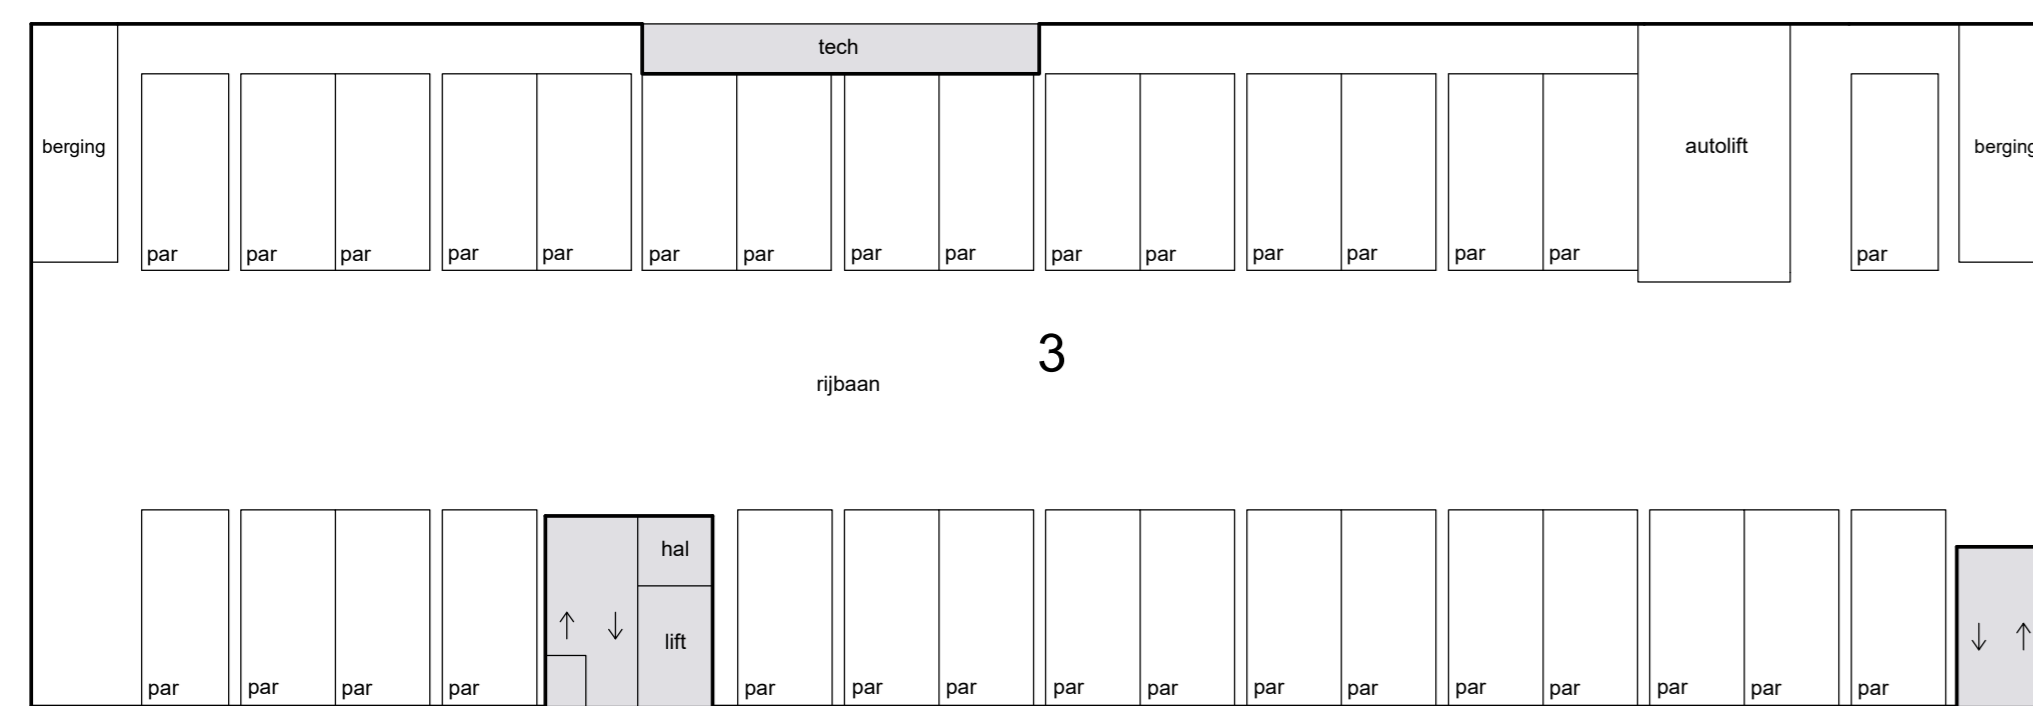

kelder -2



1e etage


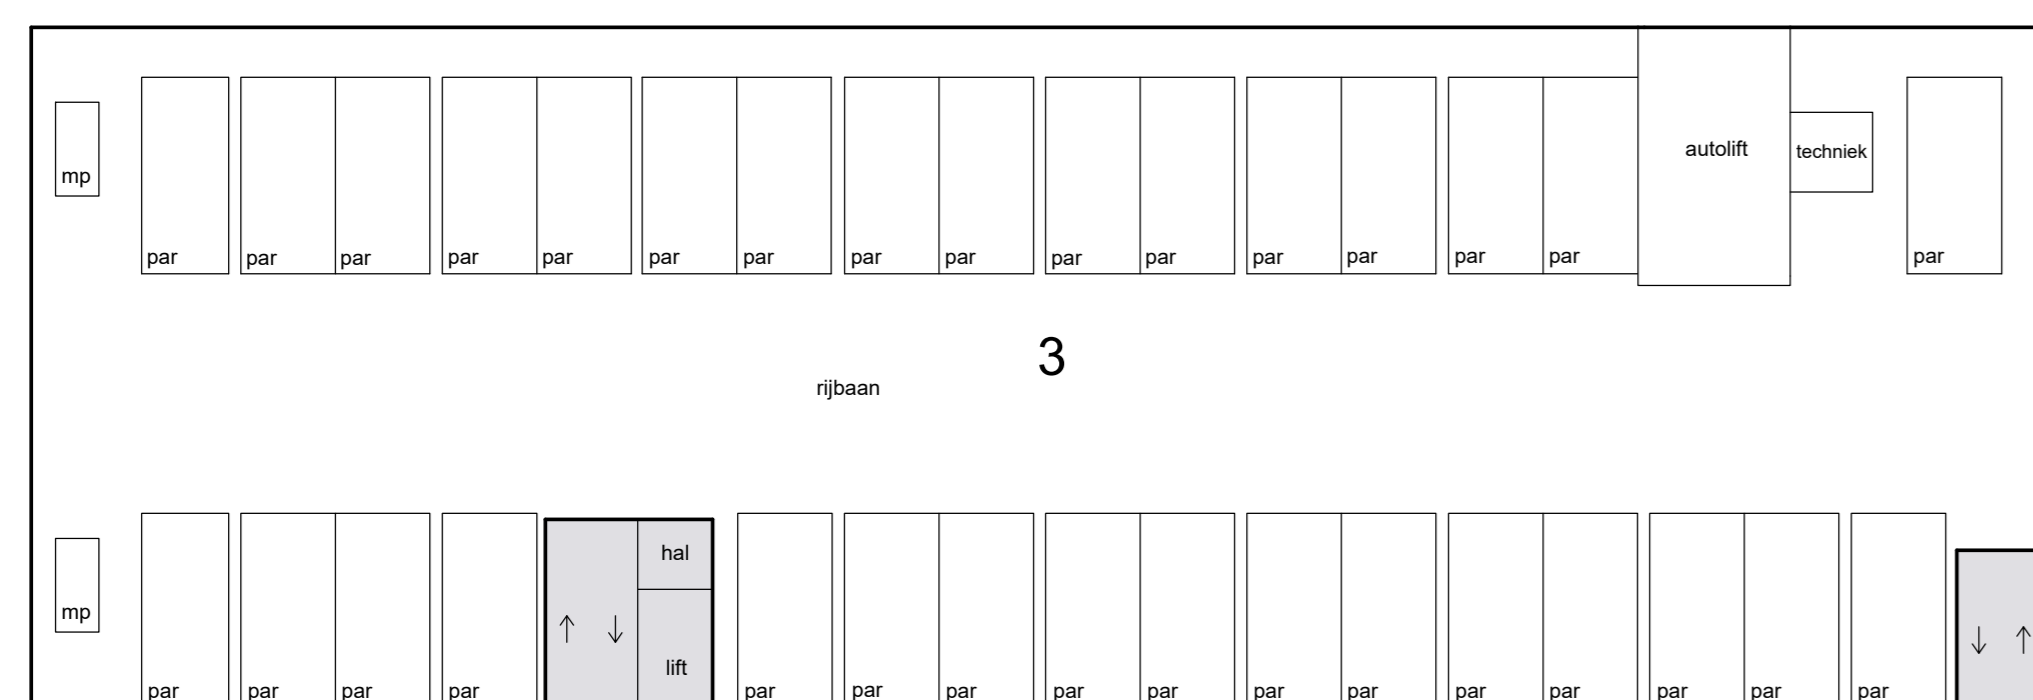



kelder -3




begane grond

Schaal 1 : 200
 = Gemeenschappelijk
 Tekening bestaat uit 2 bladen
 Blad 1

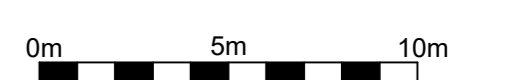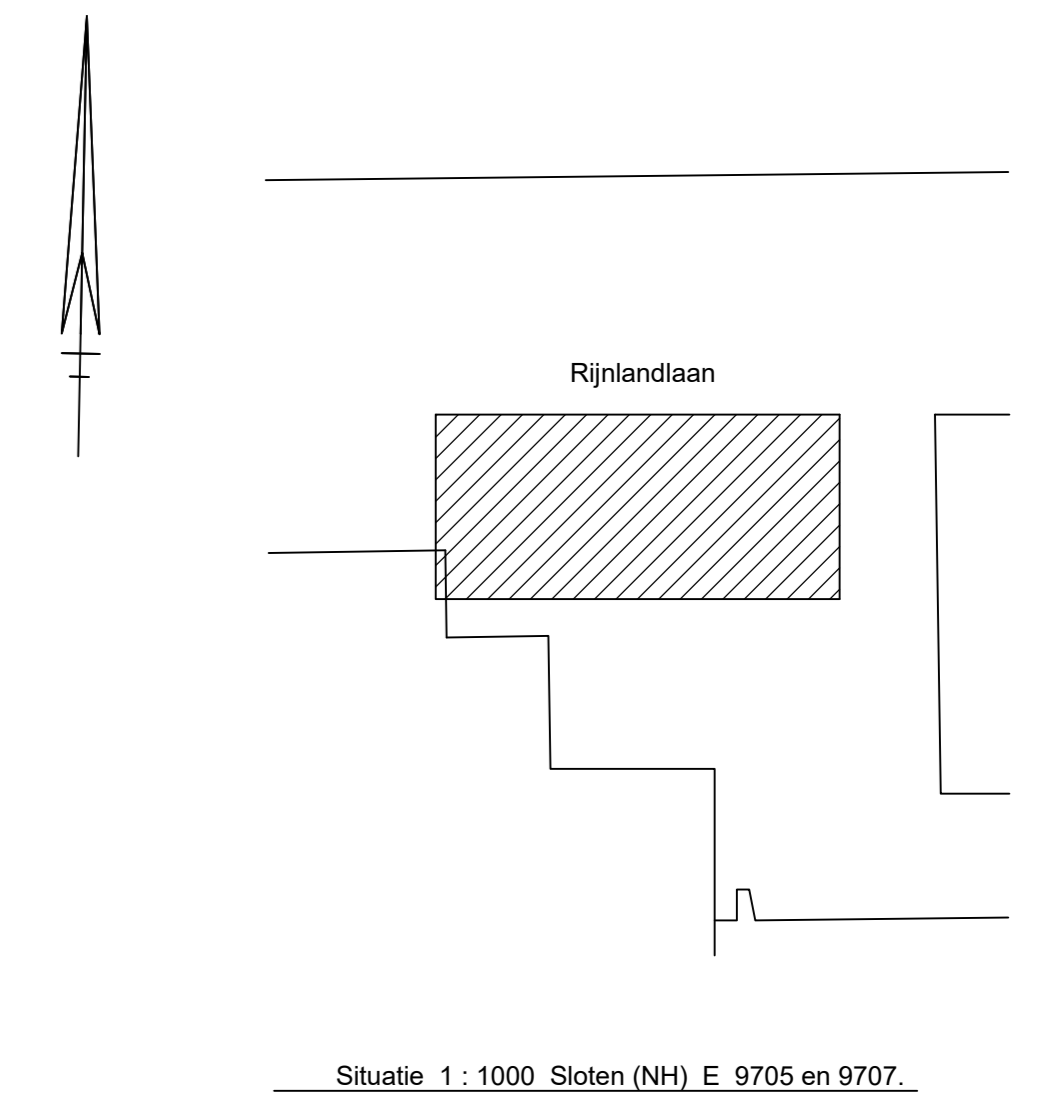

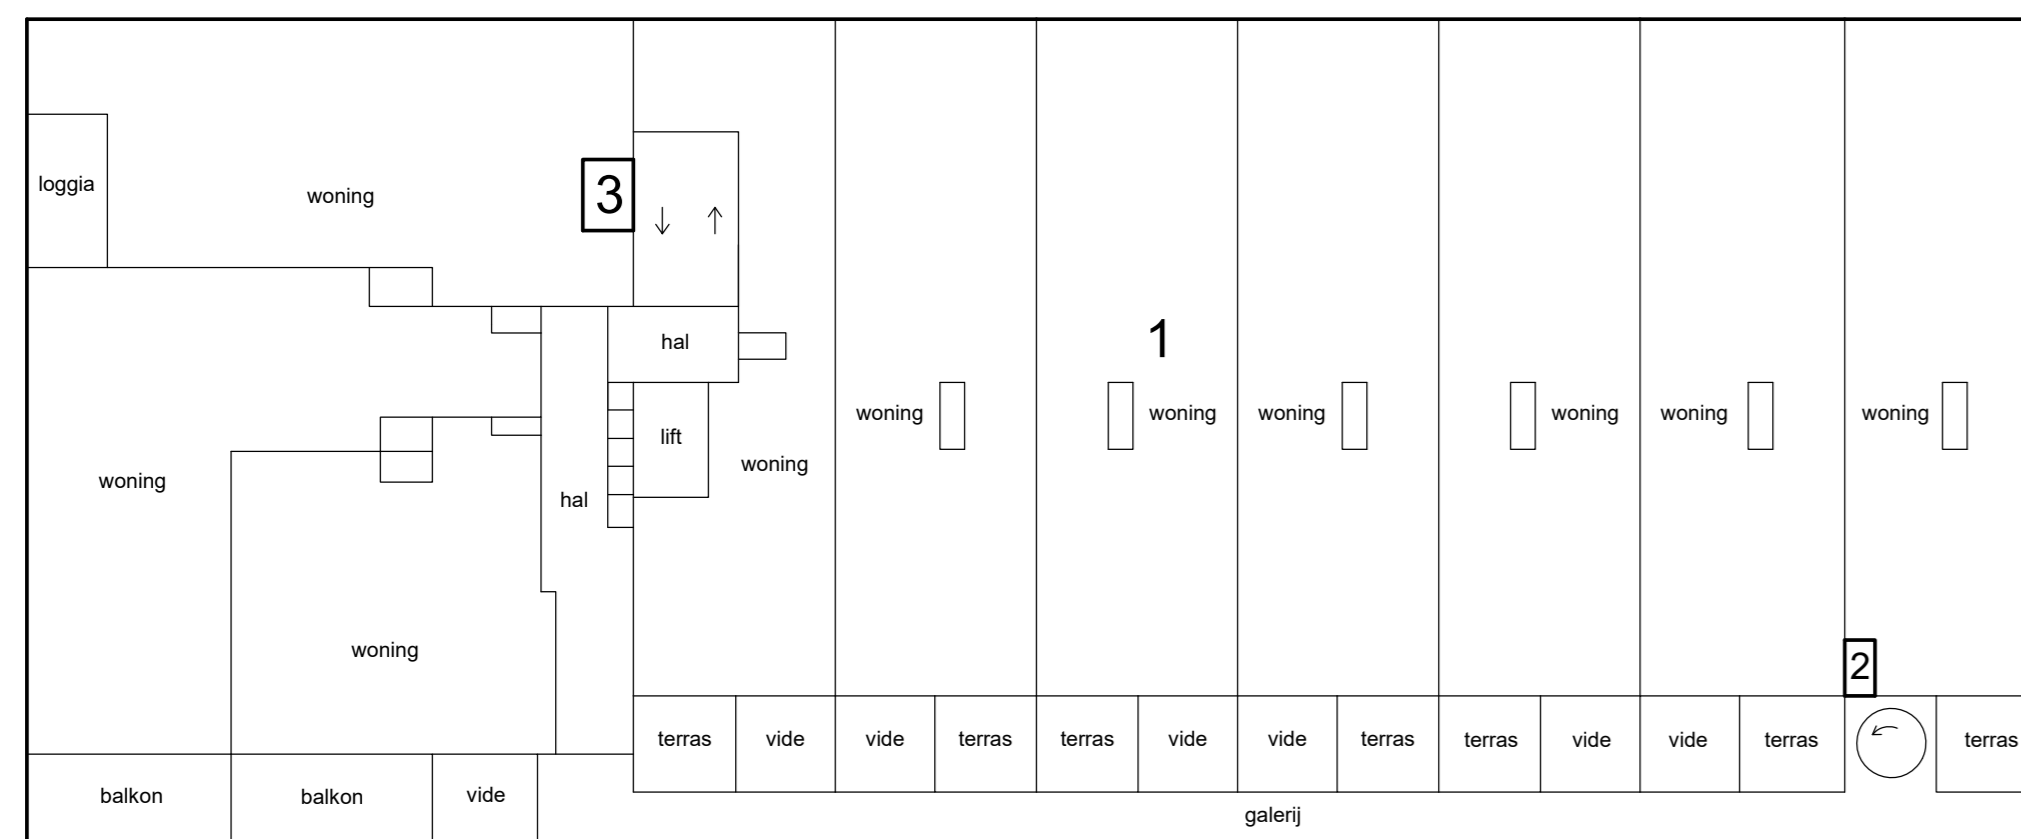


5e etage

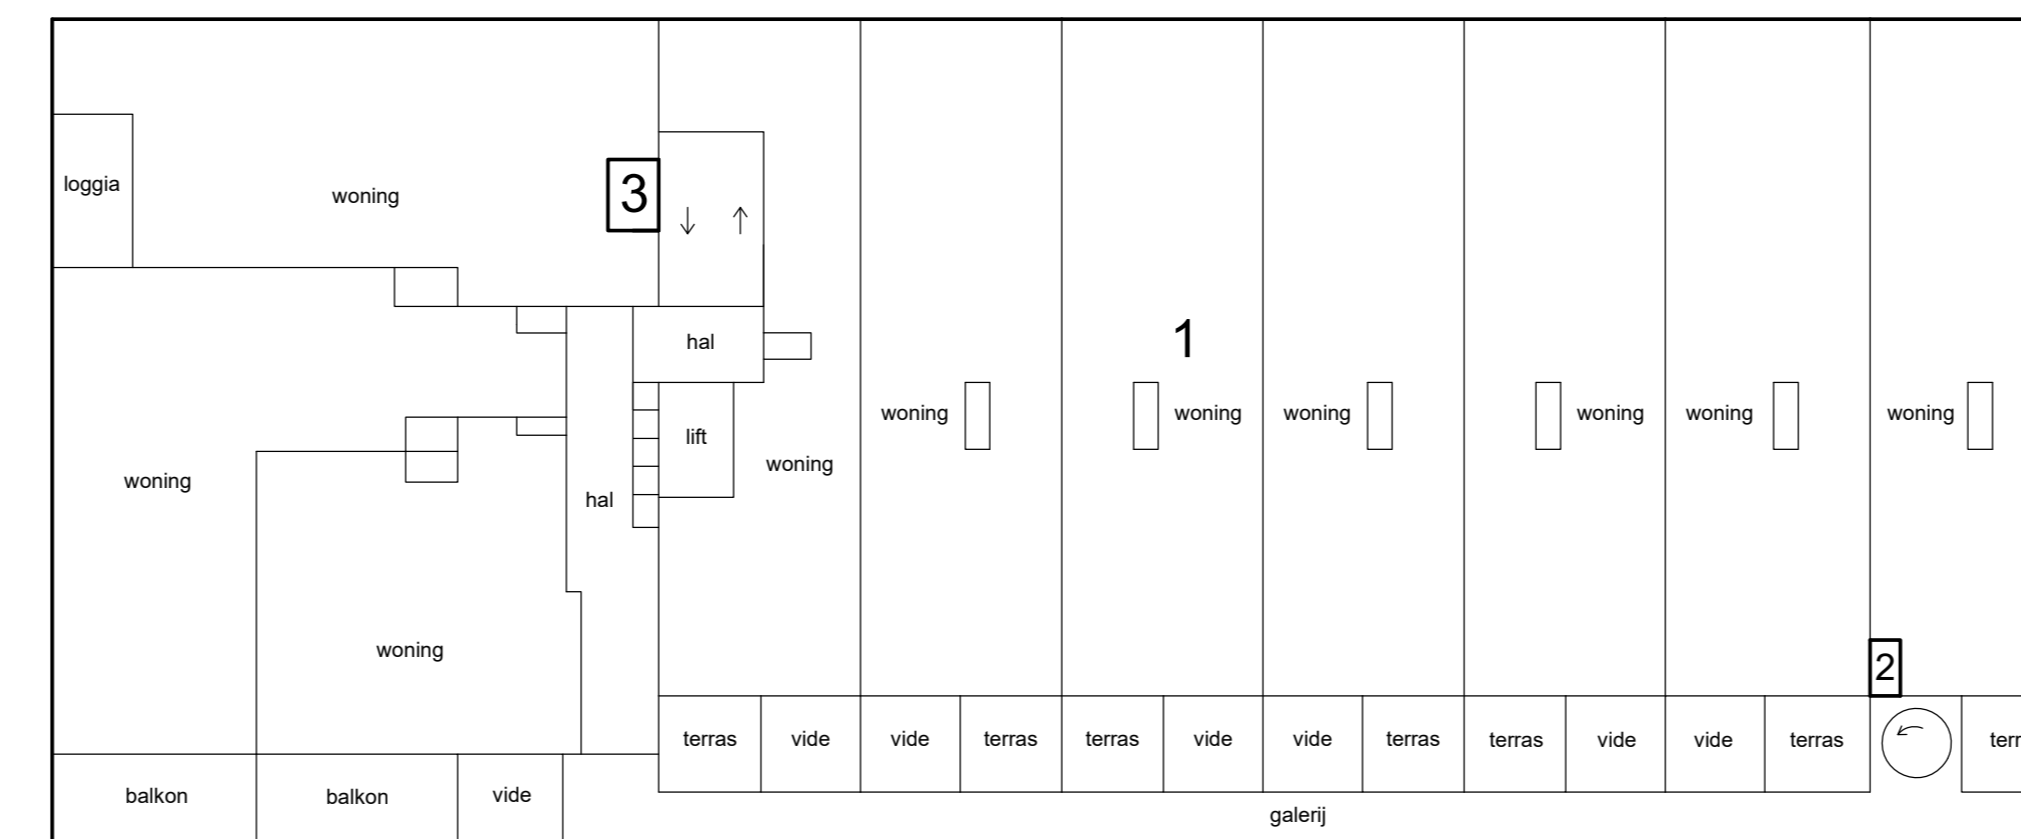


8e etage


Schaal 1 : 200
 = Gemeenschappelijk
 Tekening bestaat uit 2 bladen
 Blad 2

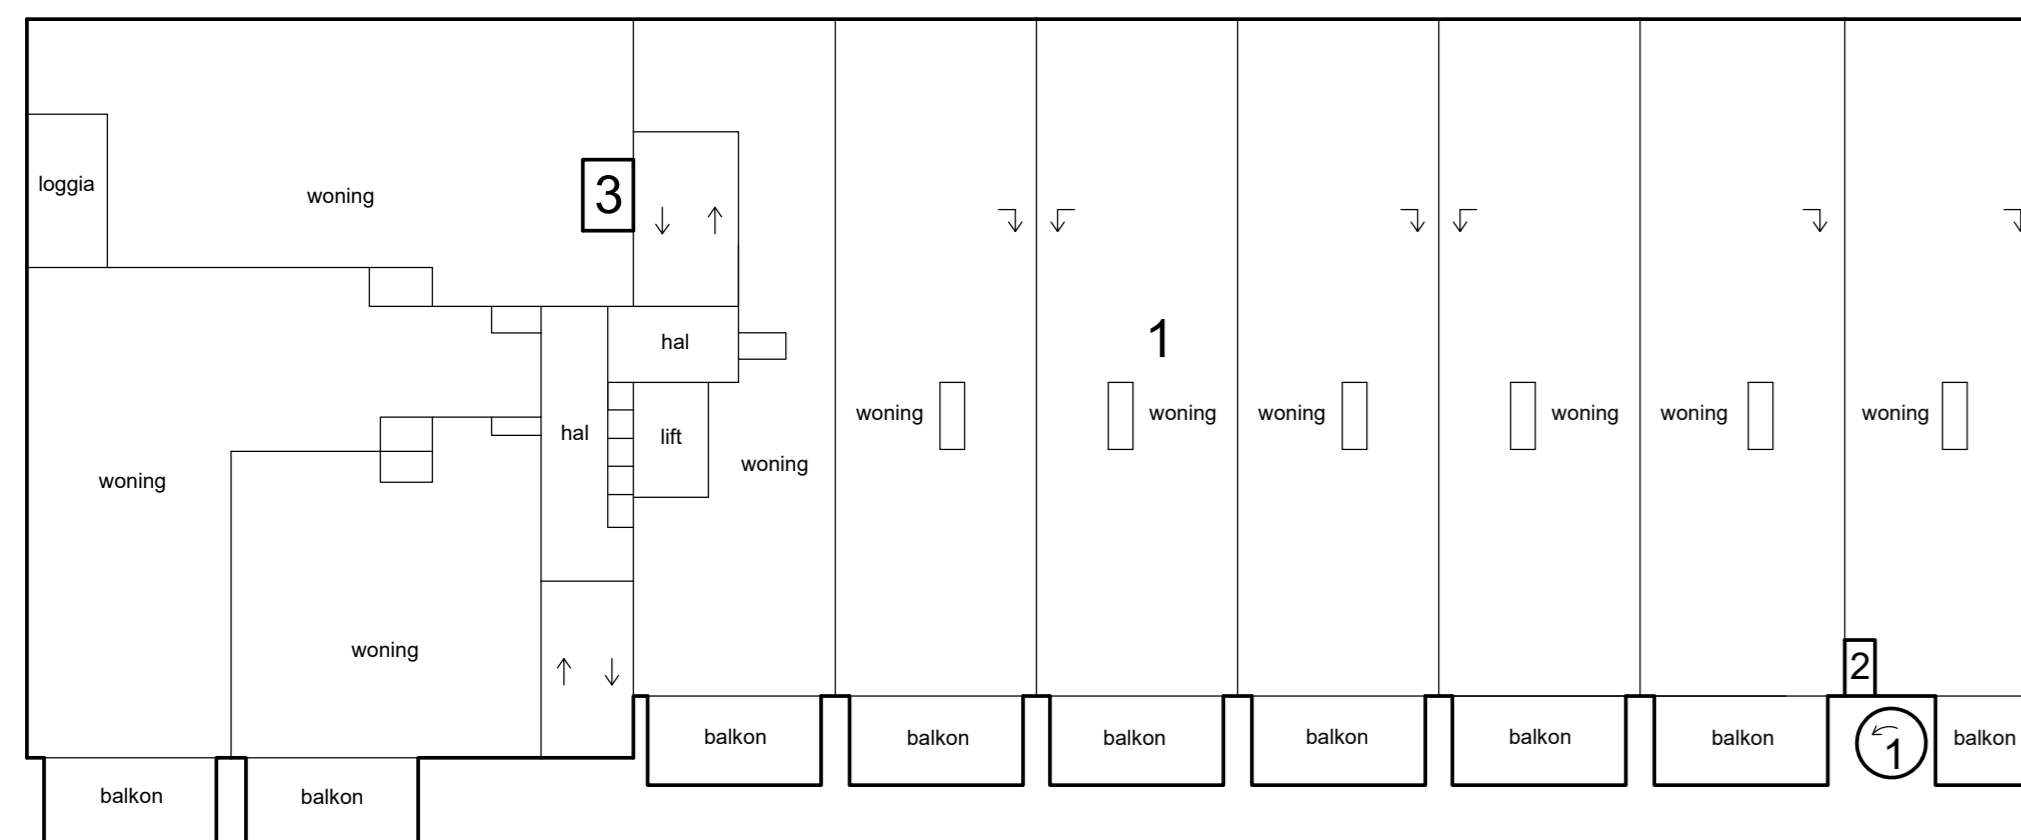


4e etage

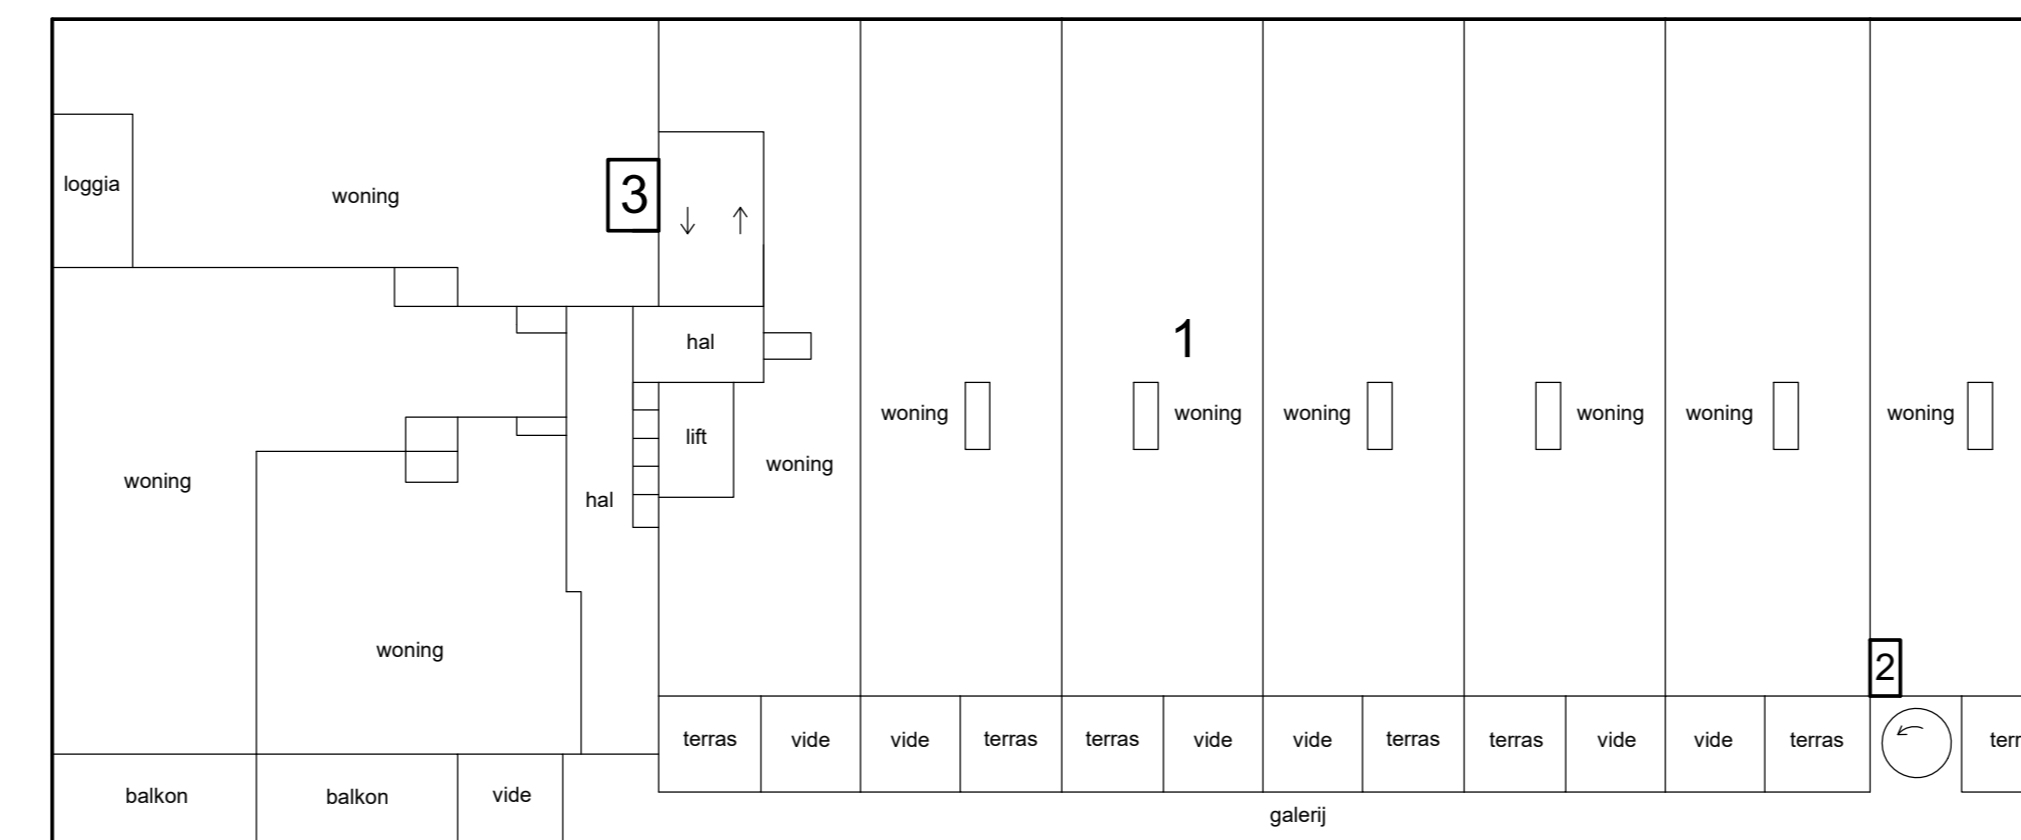


7e etage

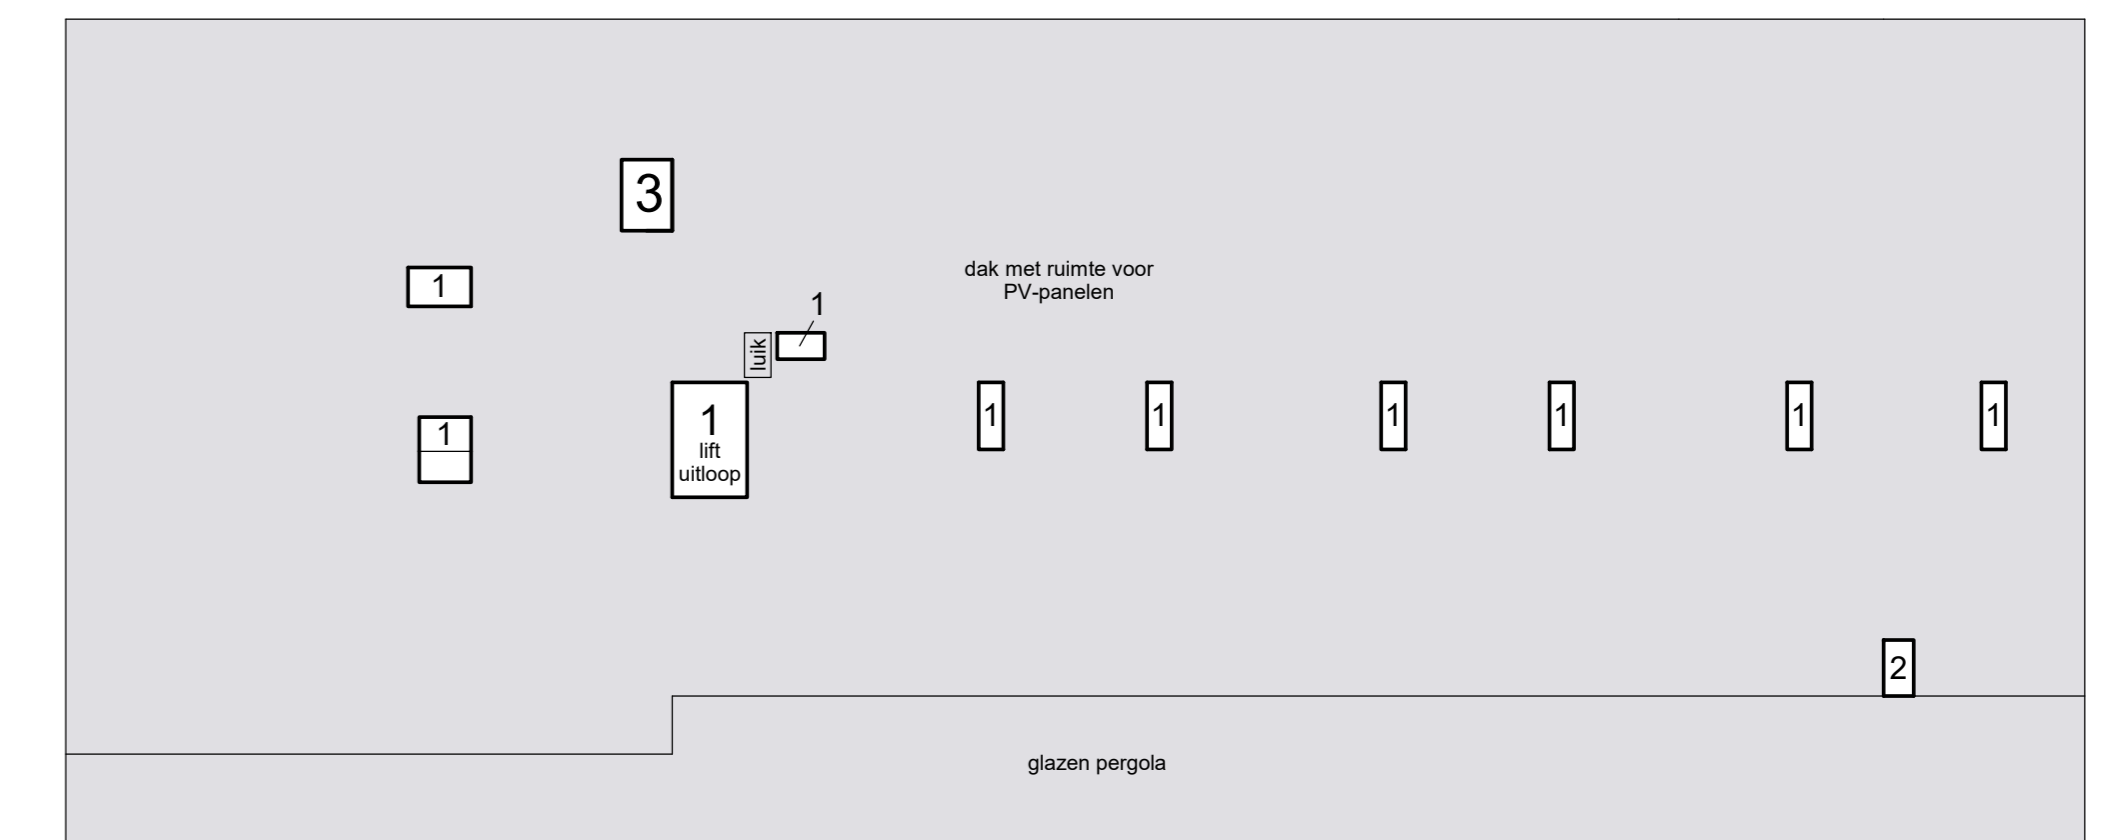


dak

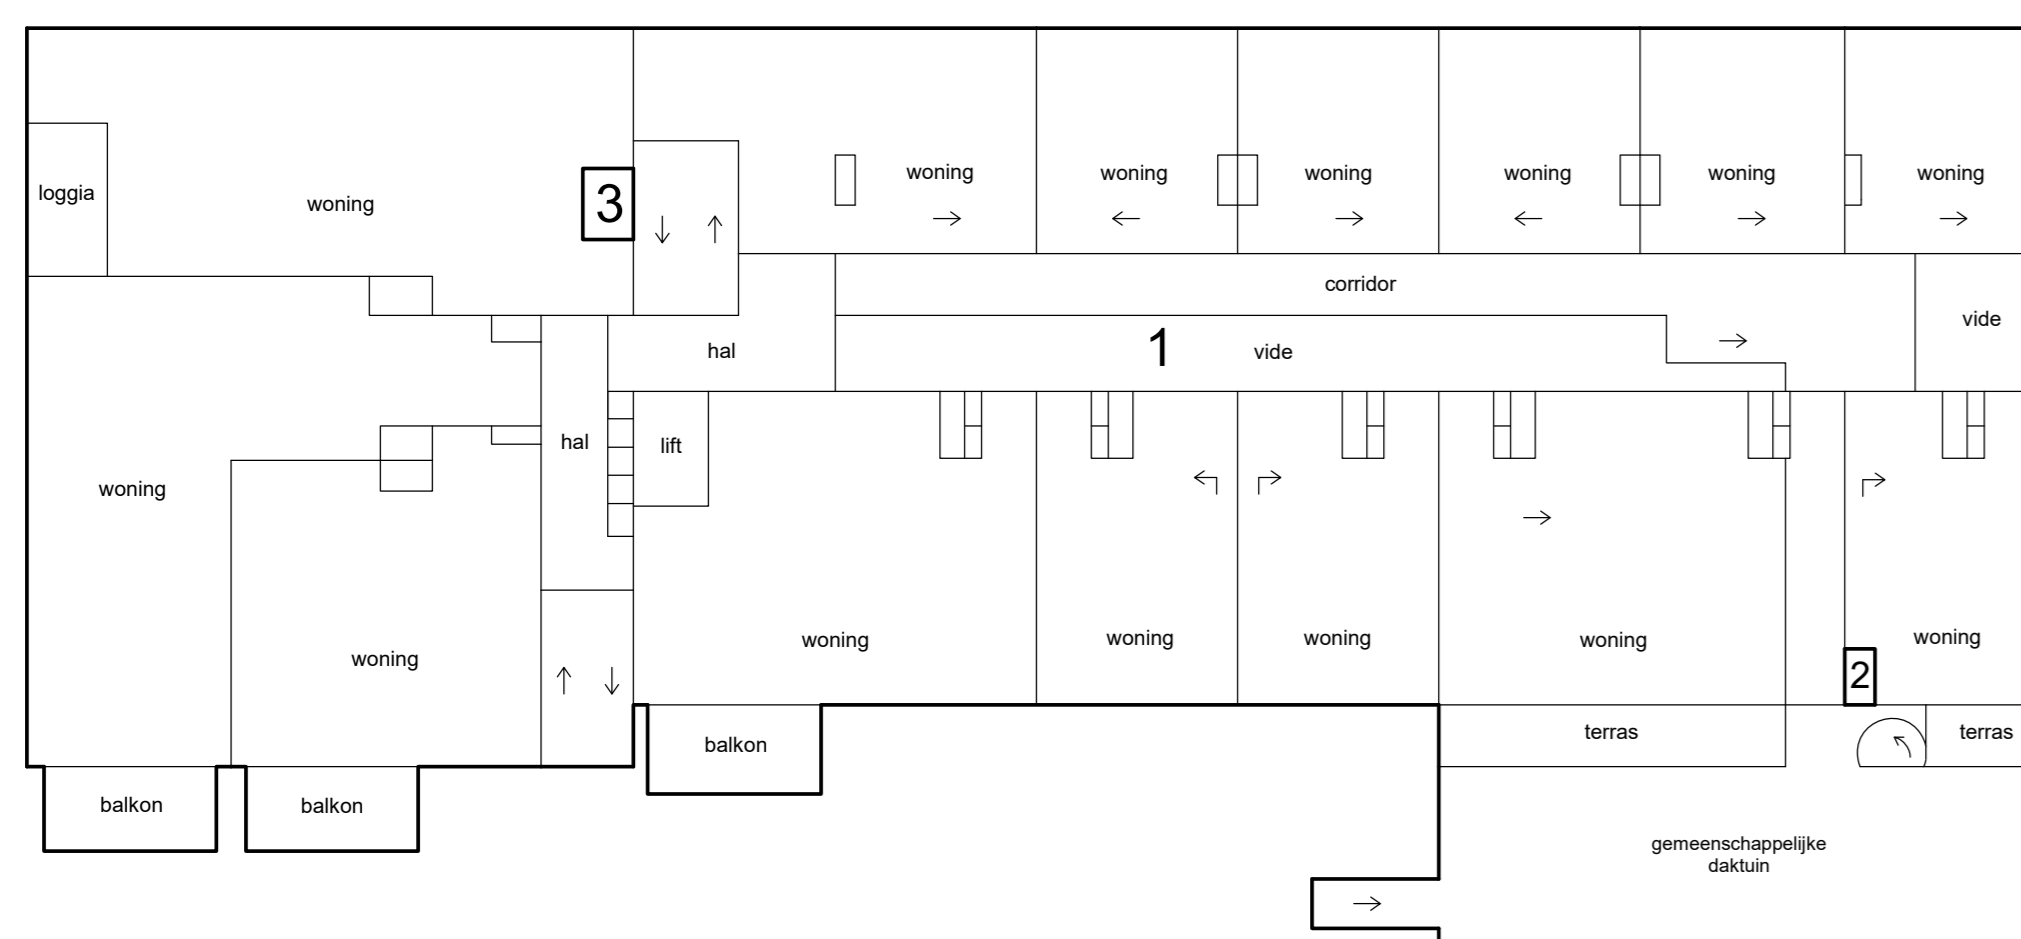


3e etage

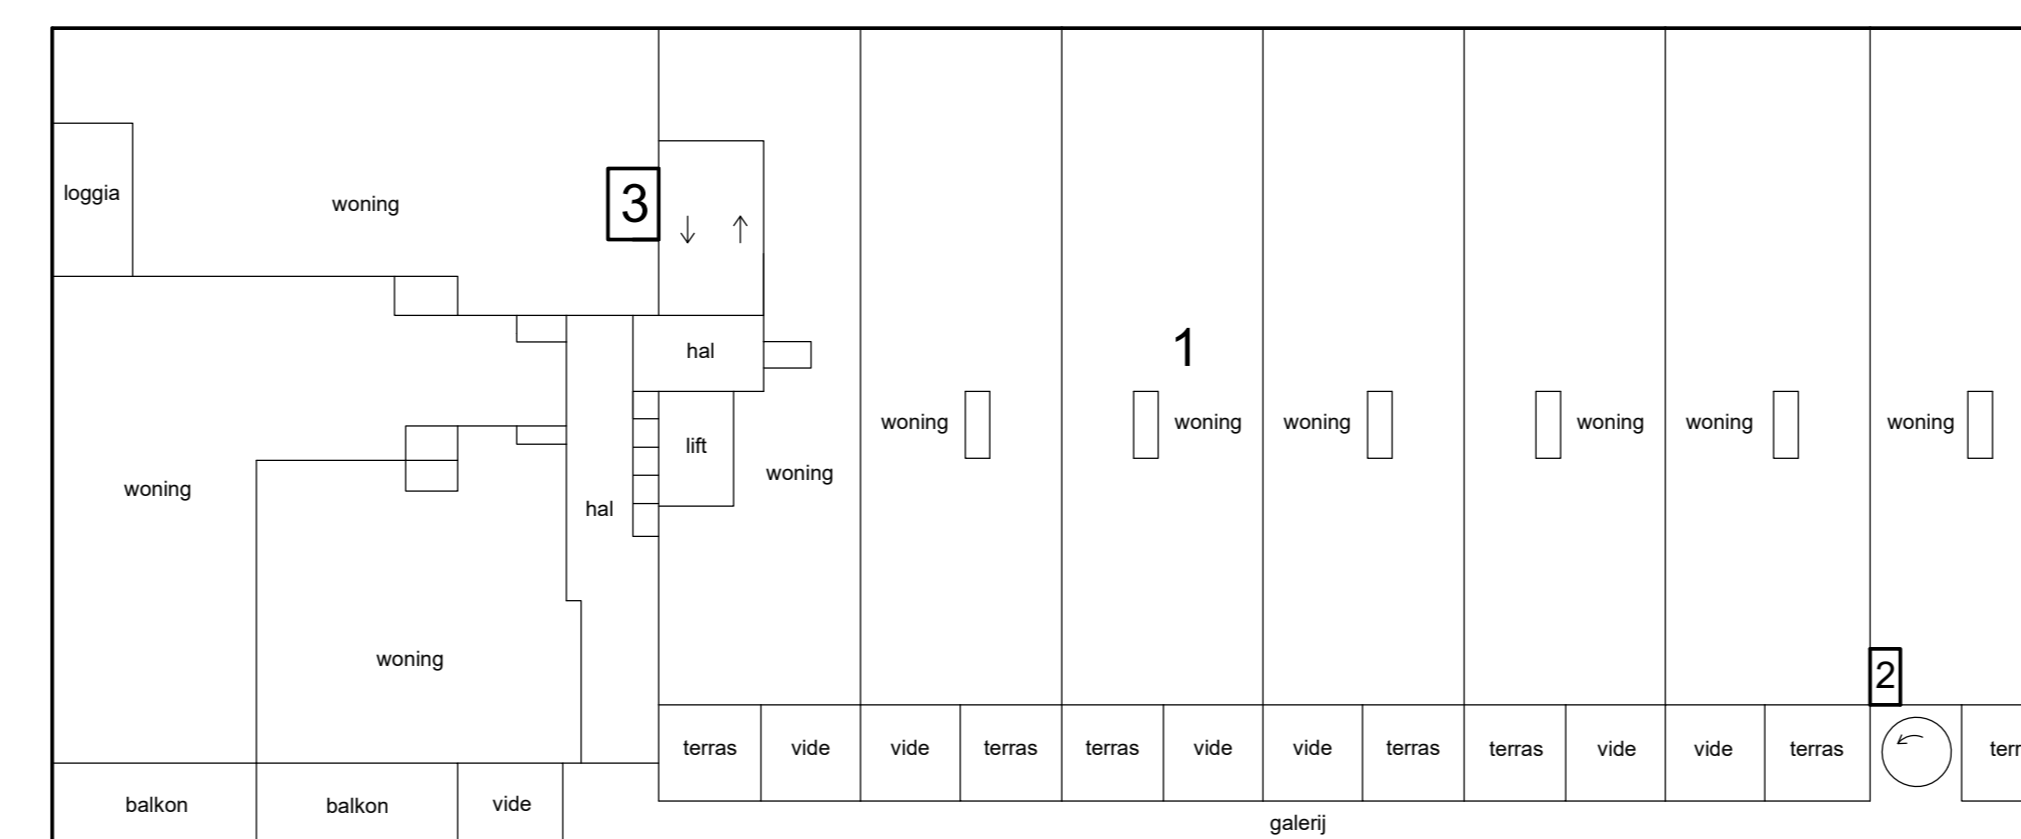


6e etage

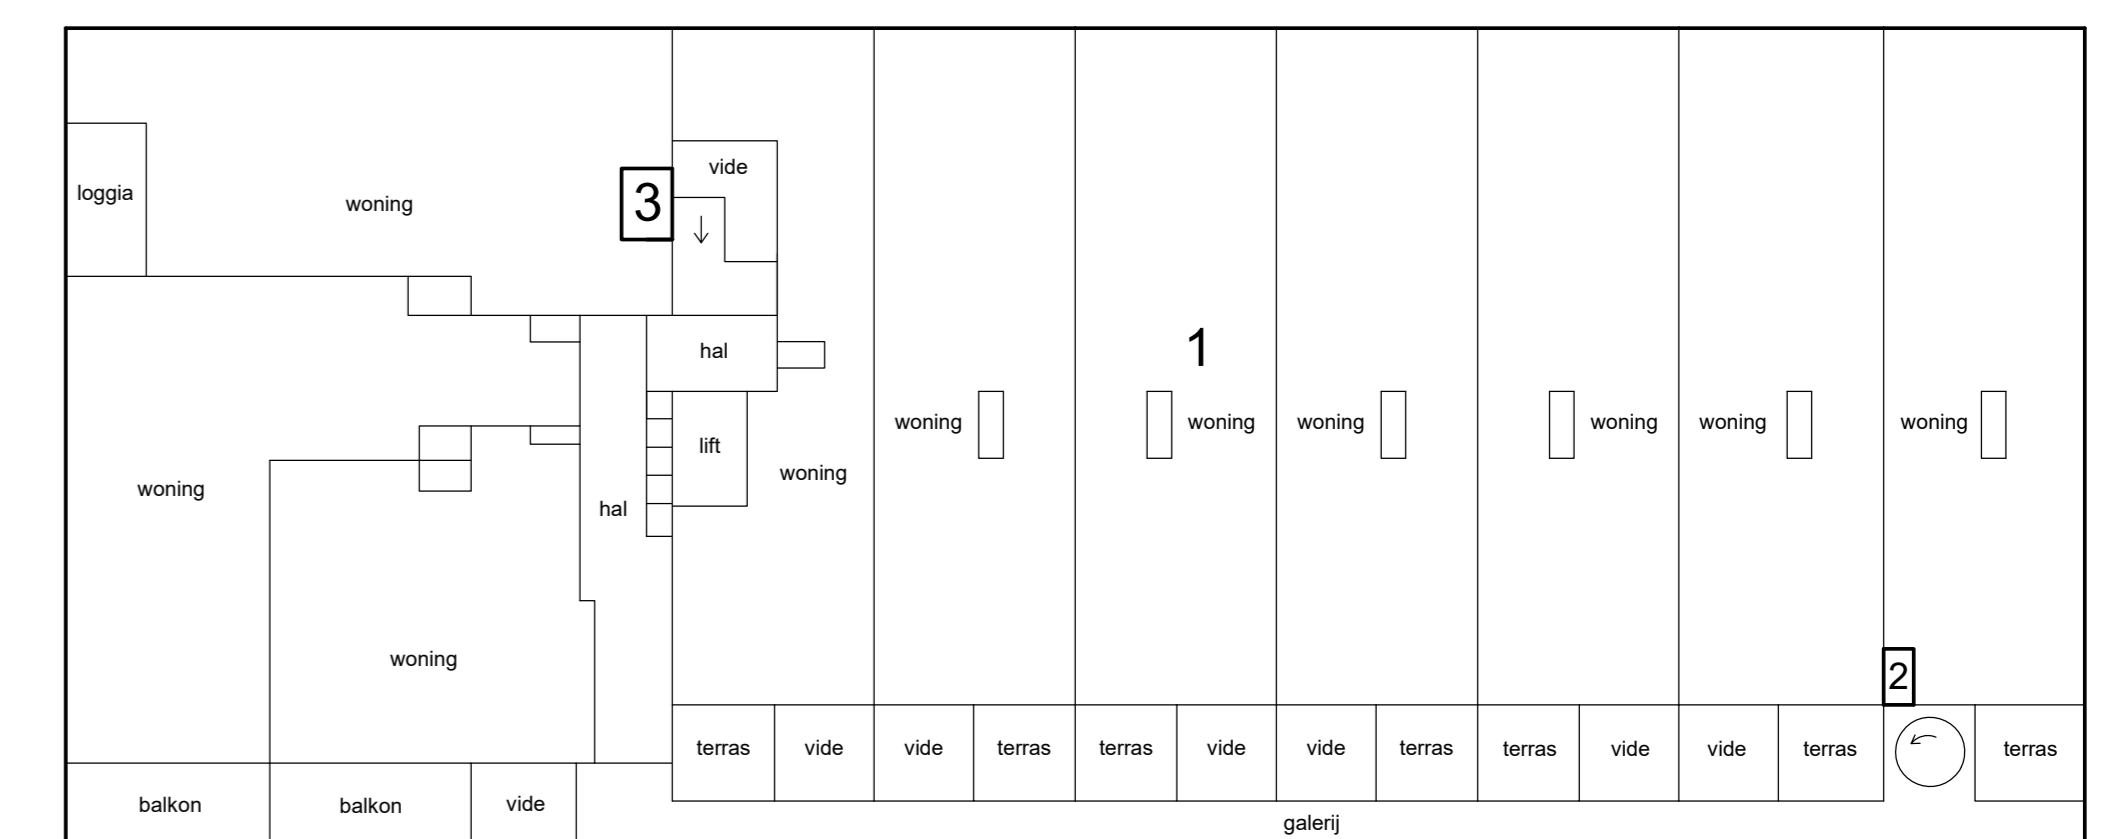

9e etage

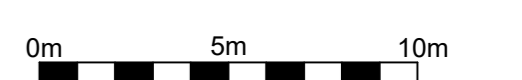


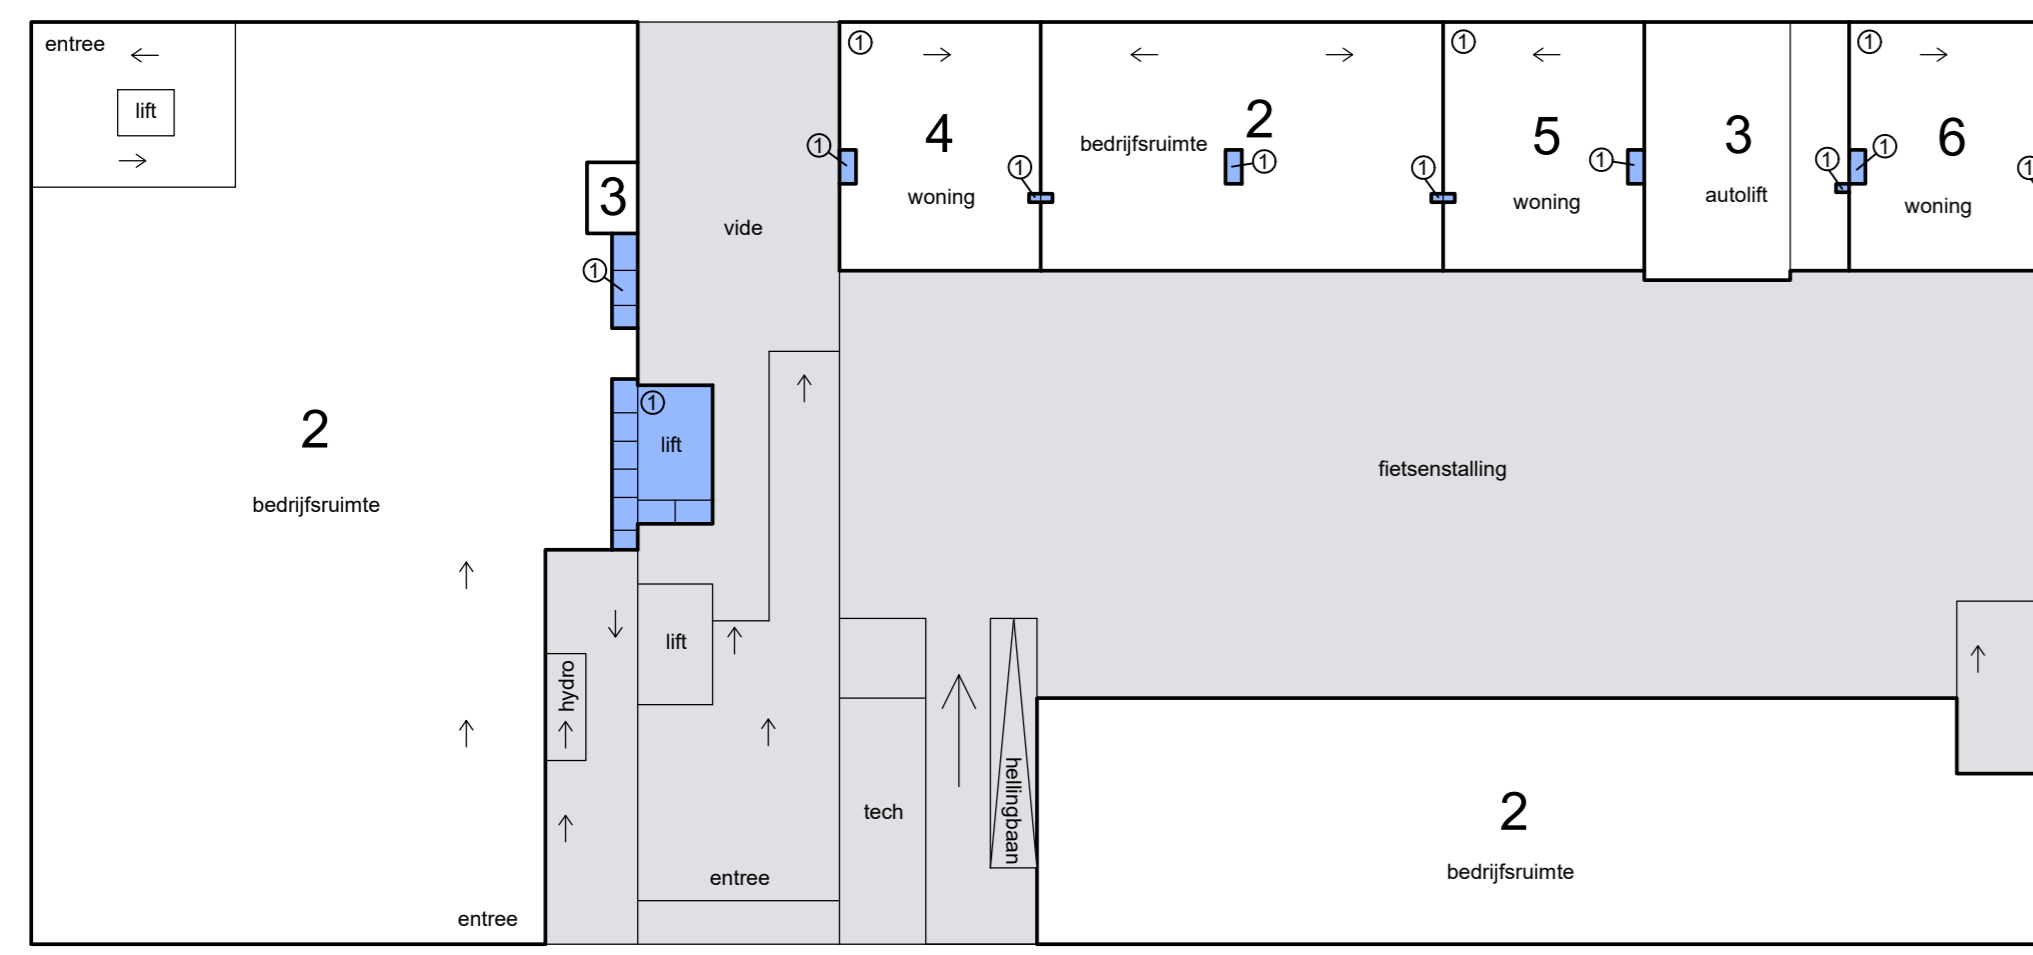


kelder -1




2e etage

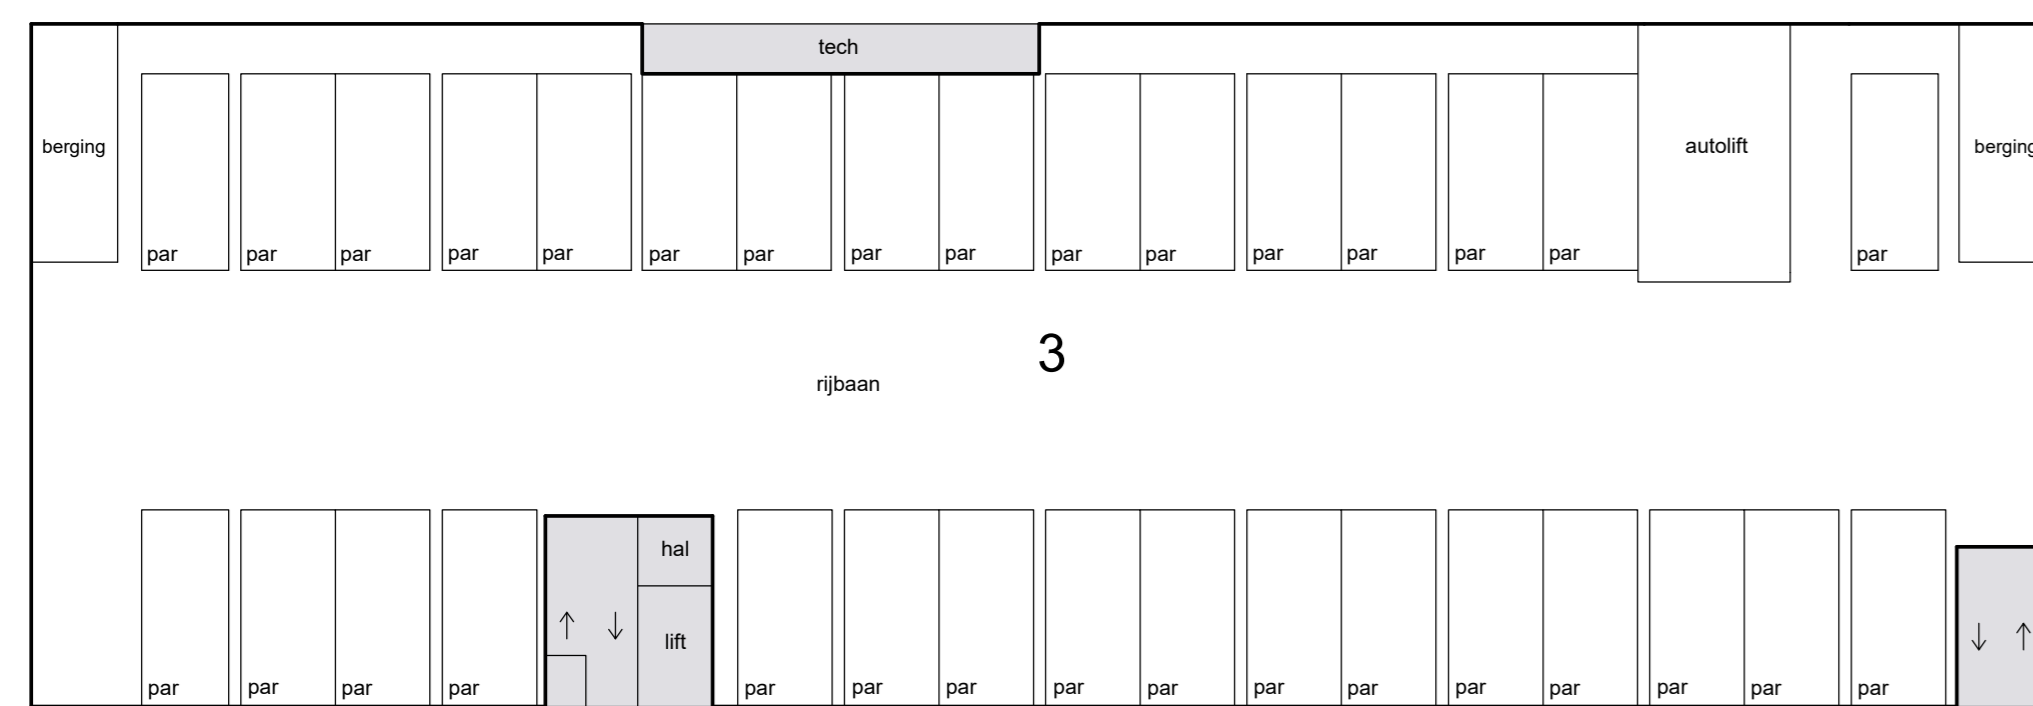

kelder -2

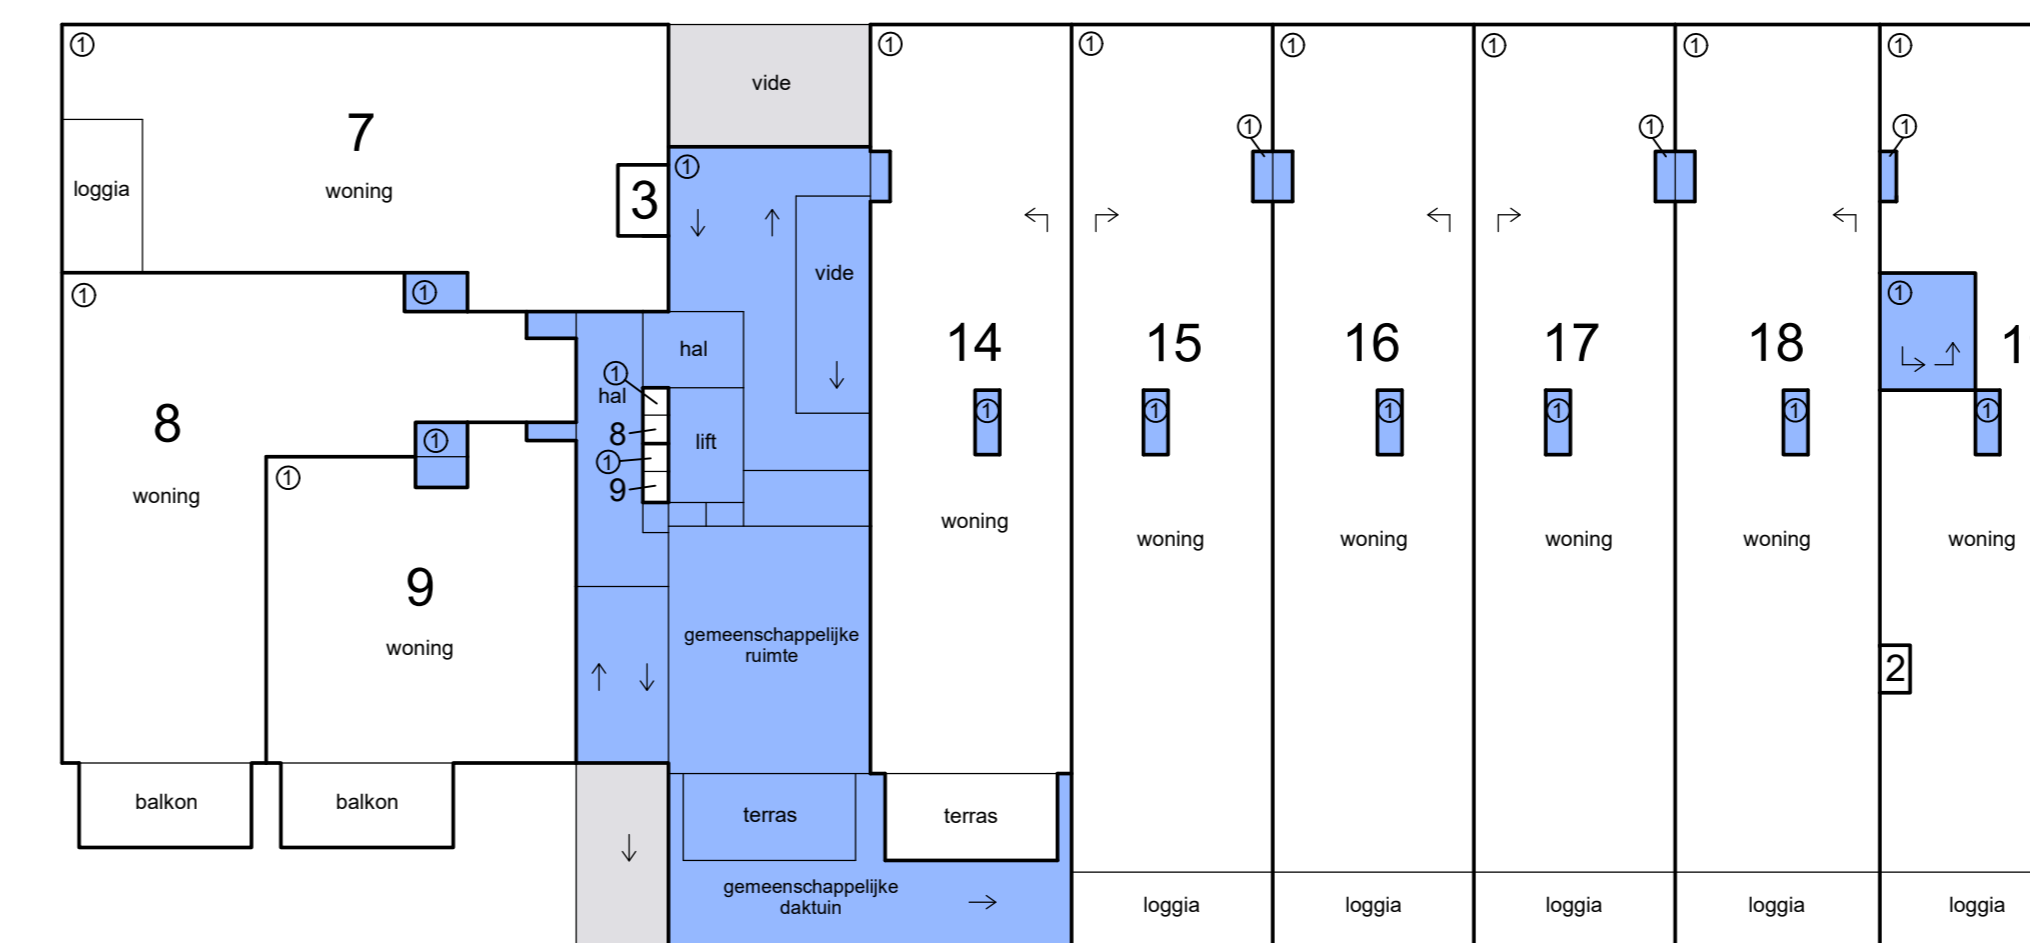

1e etage

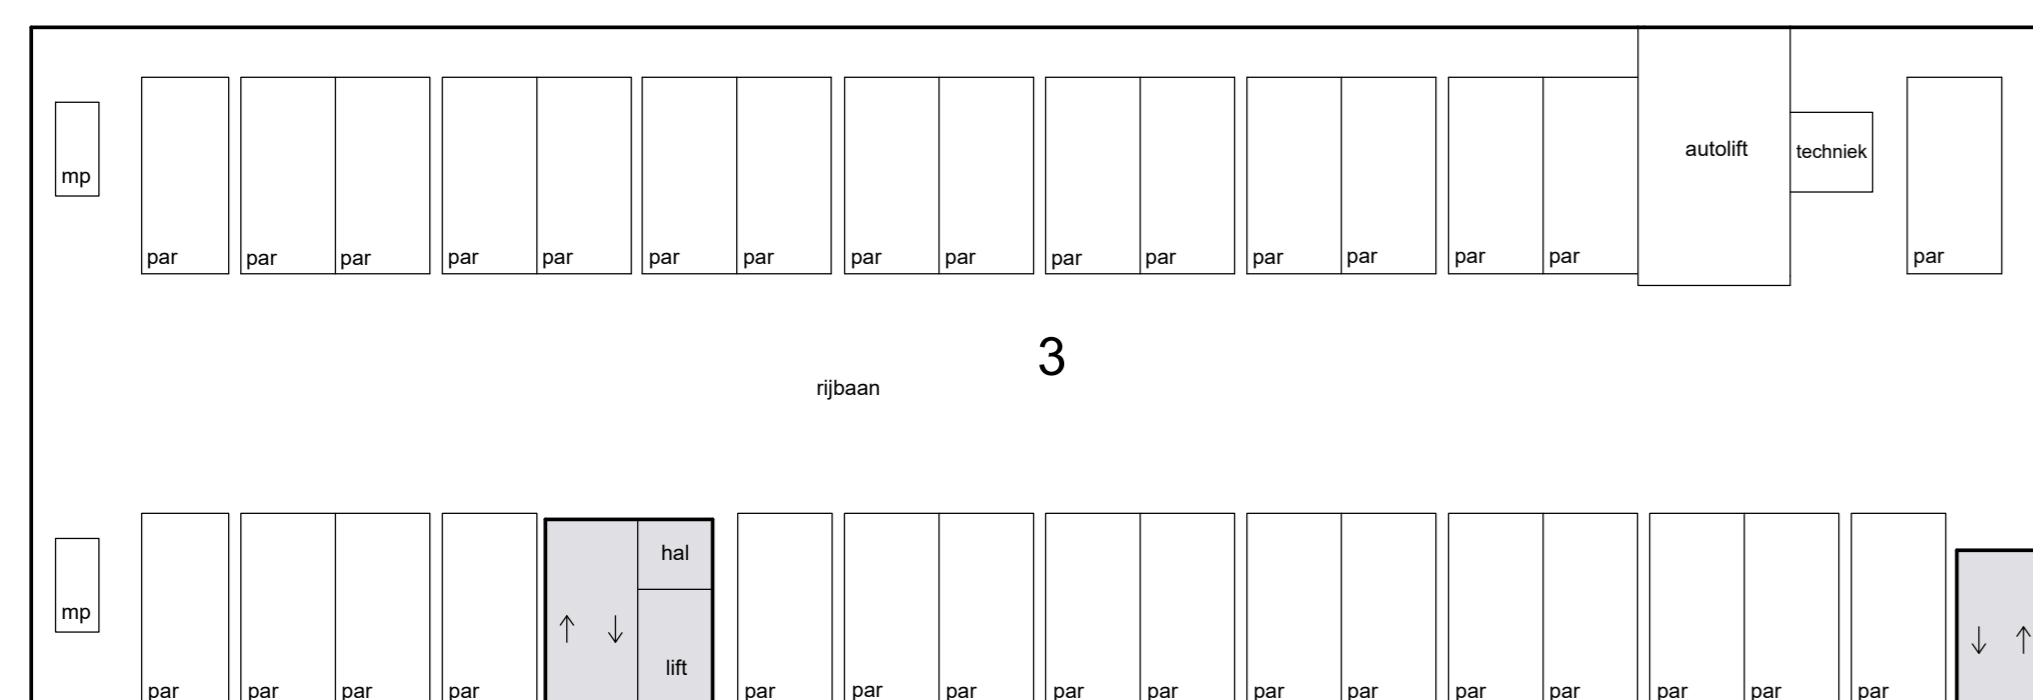



kelder -3




begane grond

- Schaal 1 : 200
- = Gemeenschappelijk hoofdsplitsing
 - = Gemeenschappelijk ondersplitsing A1
- Tekening bestaat uit 2 bladen
 Blad 1

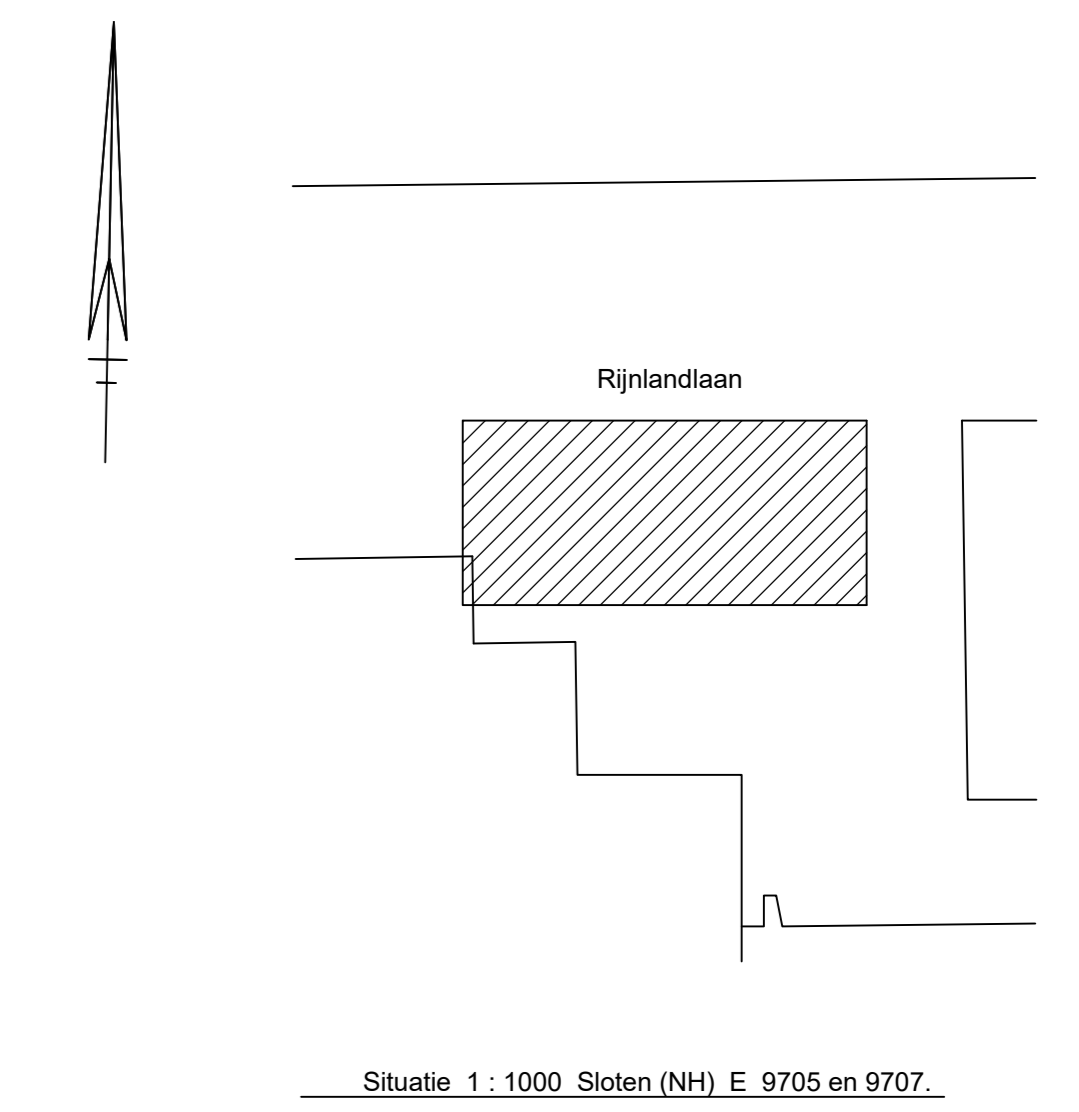


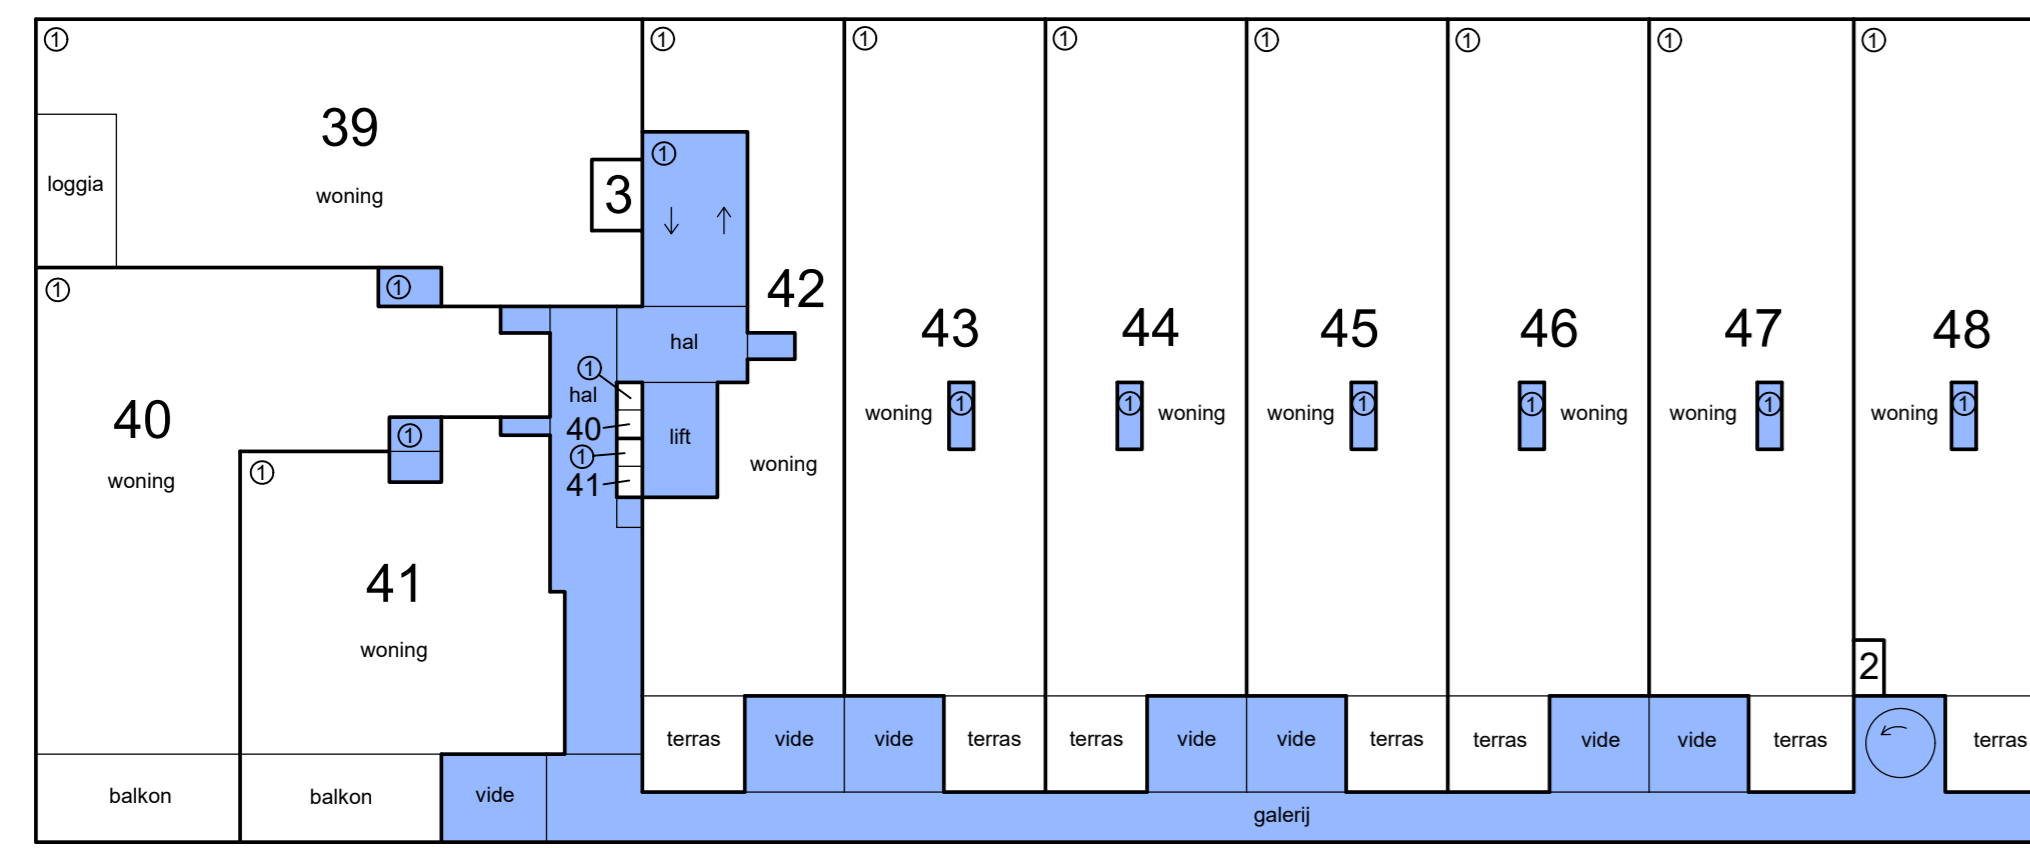


5e etage

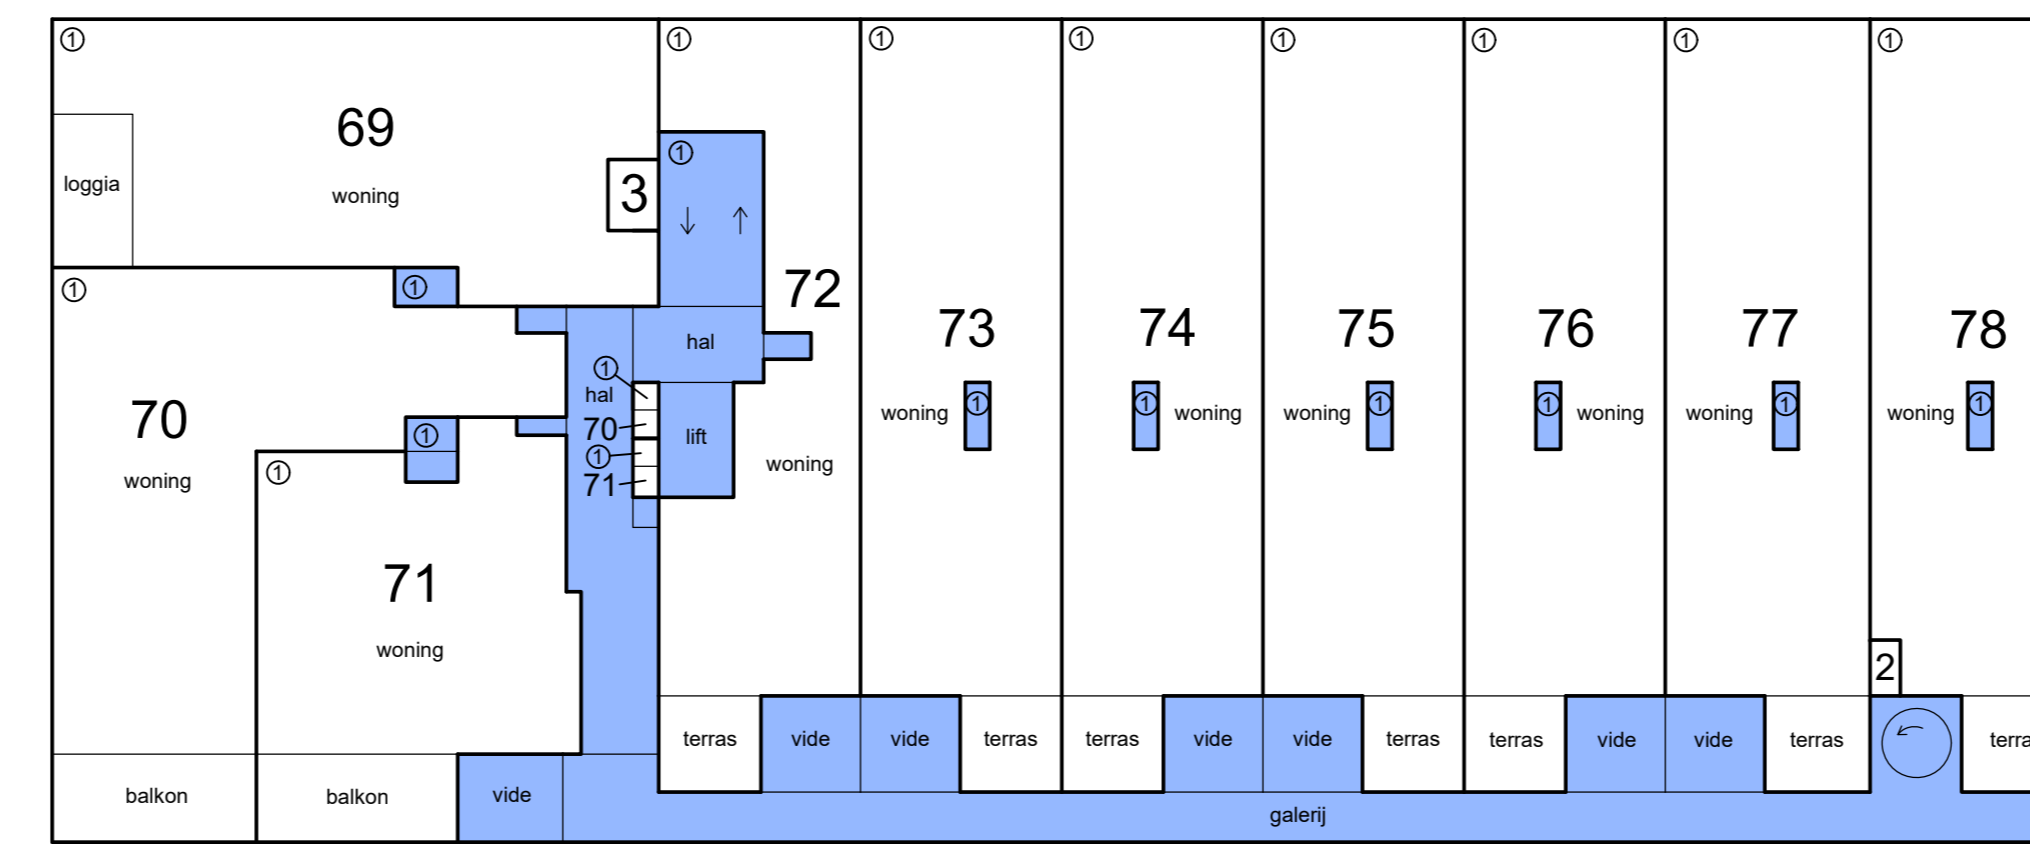


8e etage

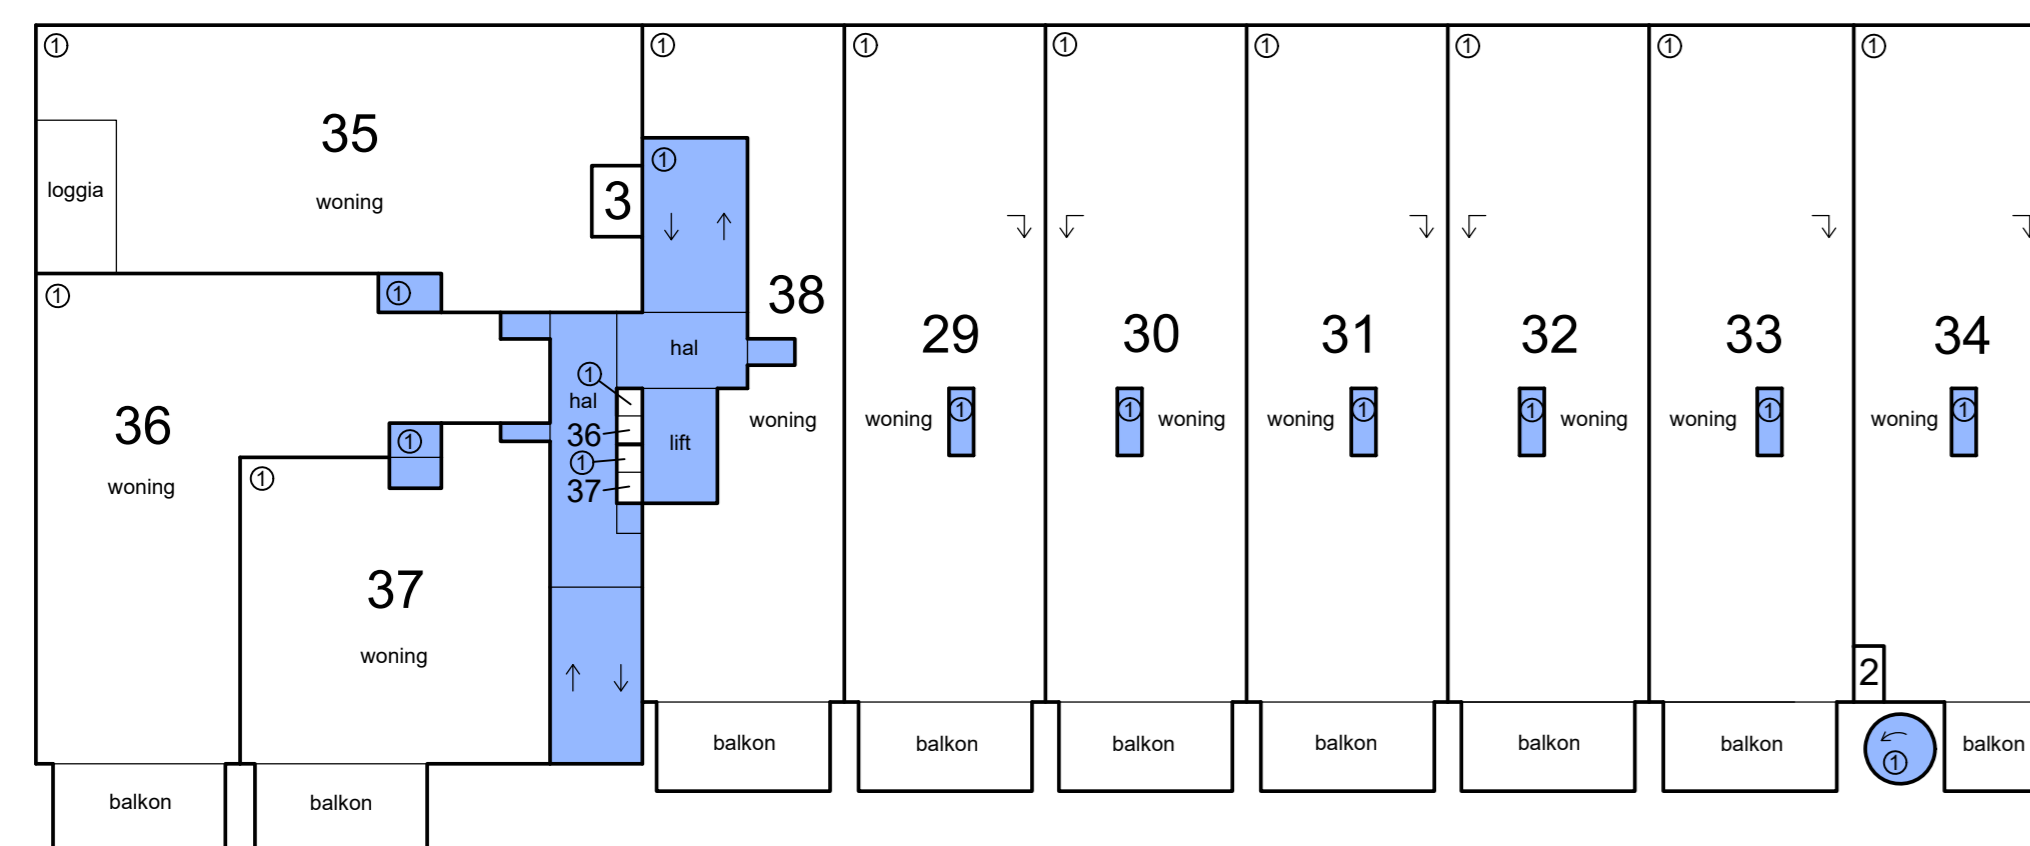

4e etage

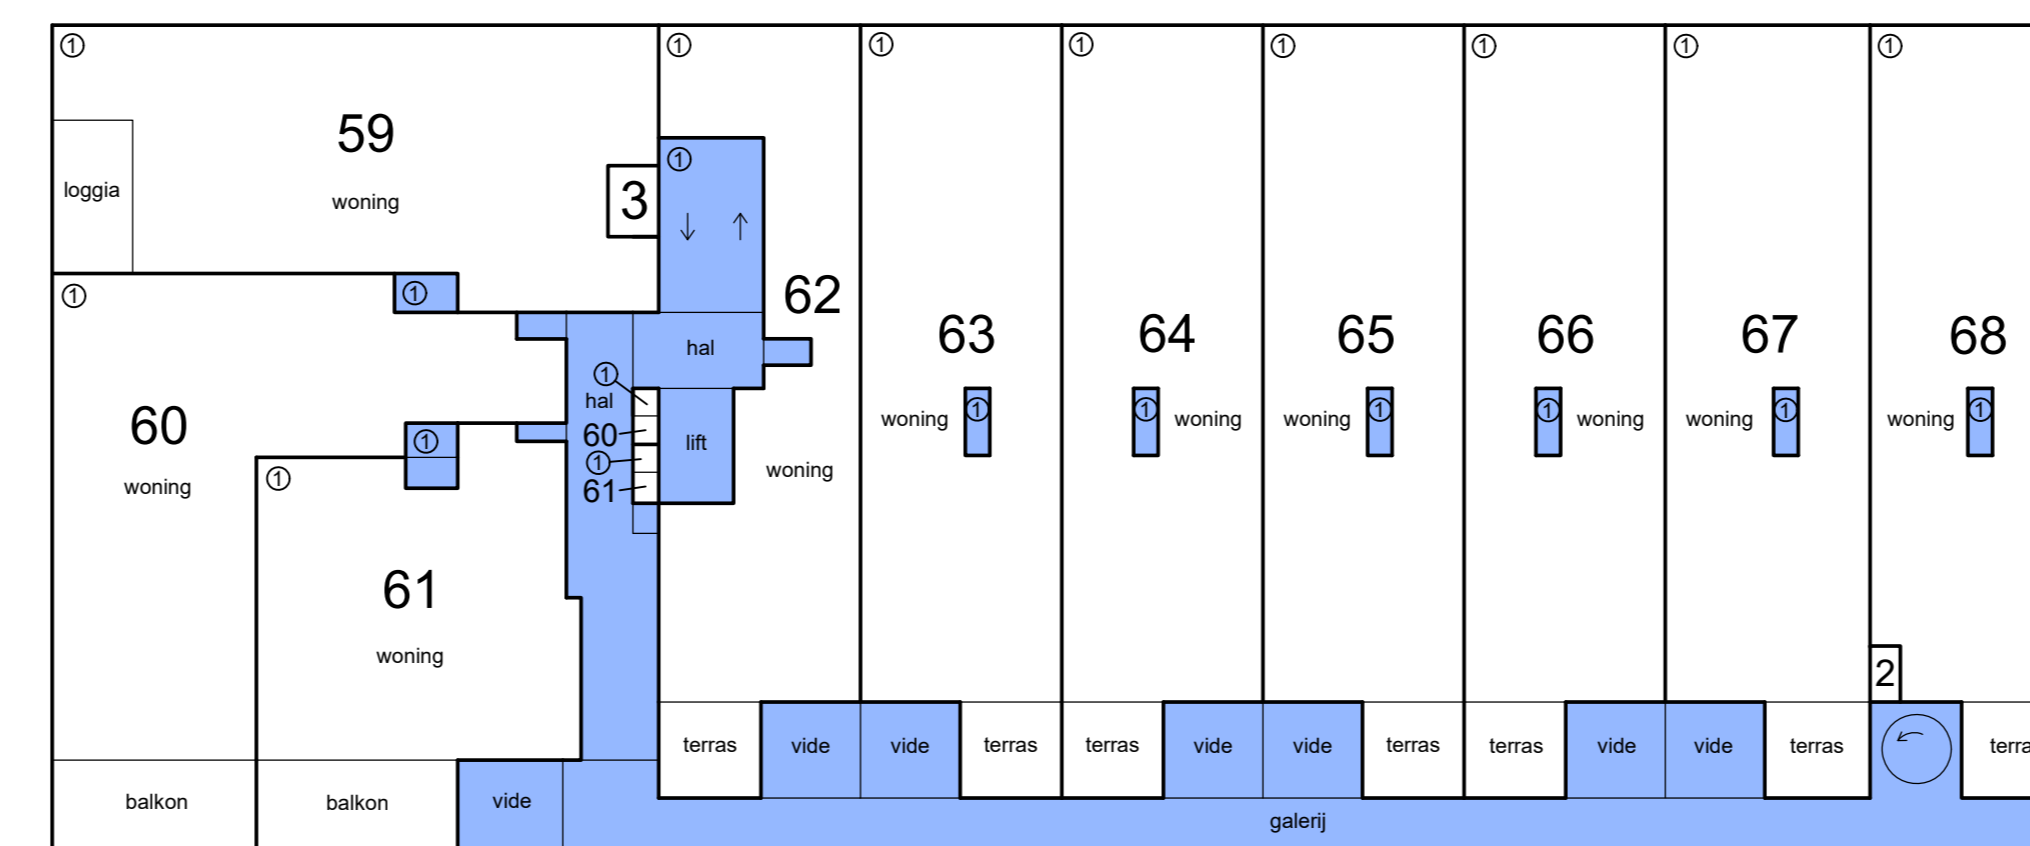


7e etage

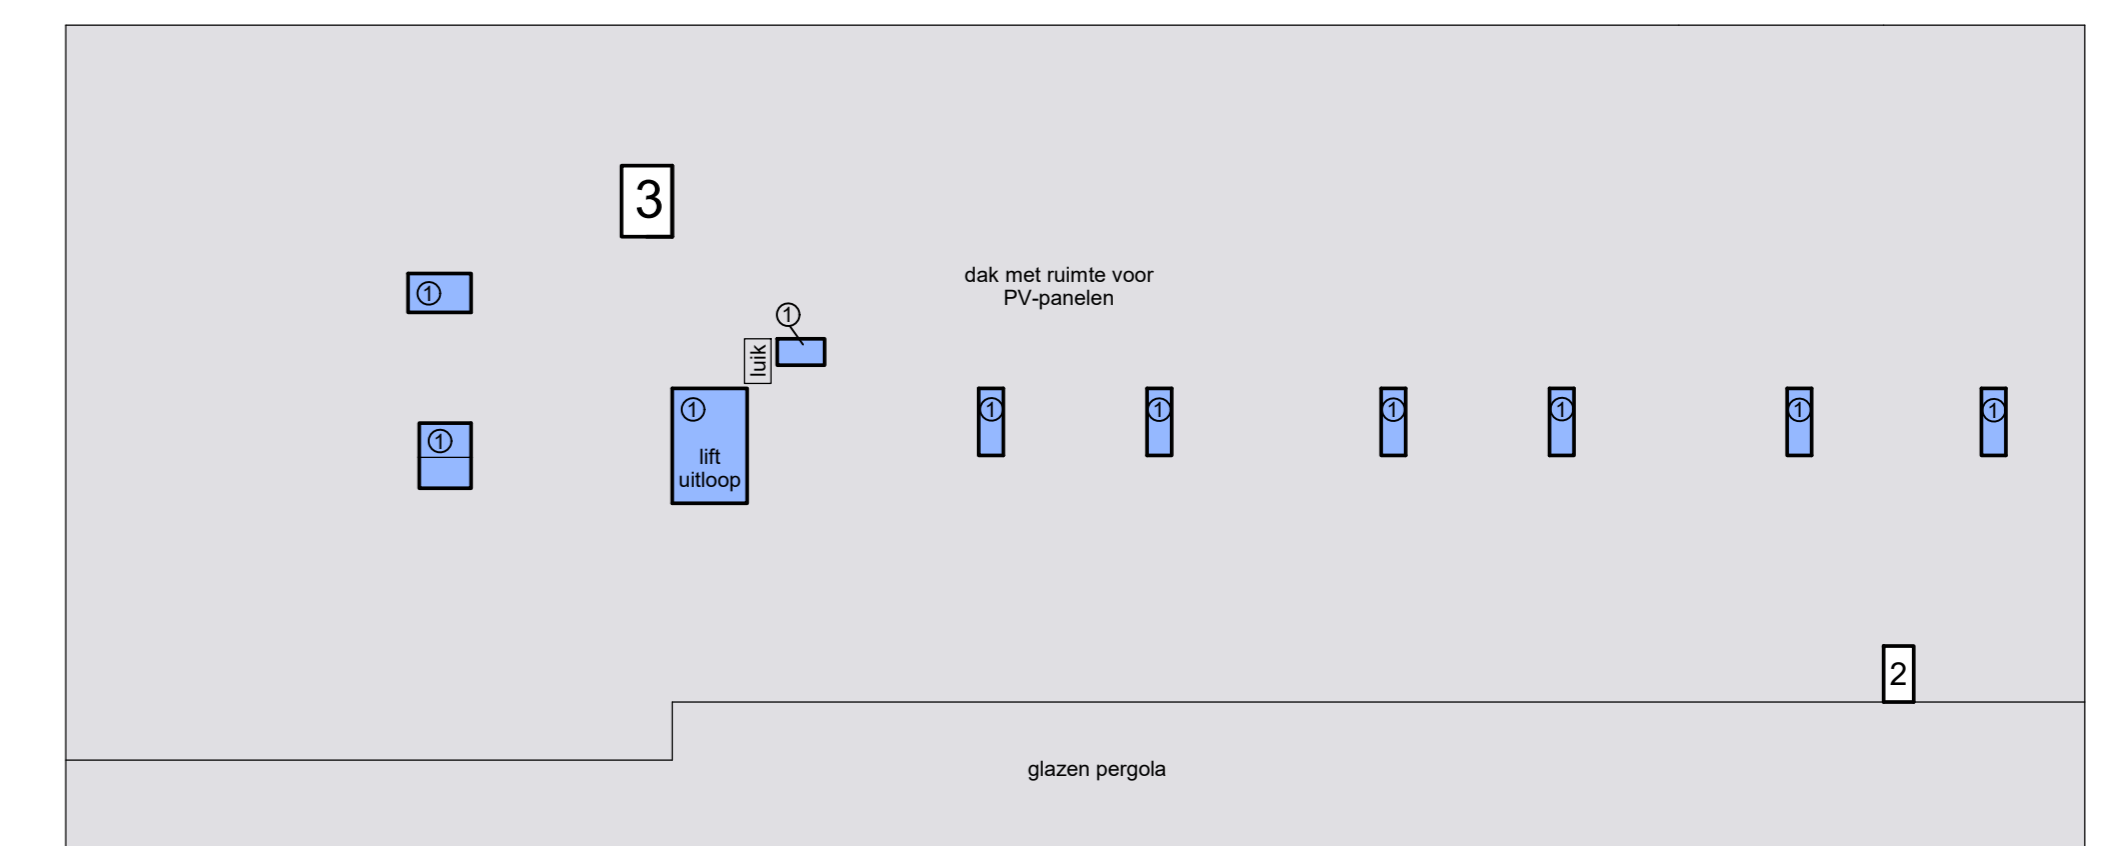


dak



3e etage

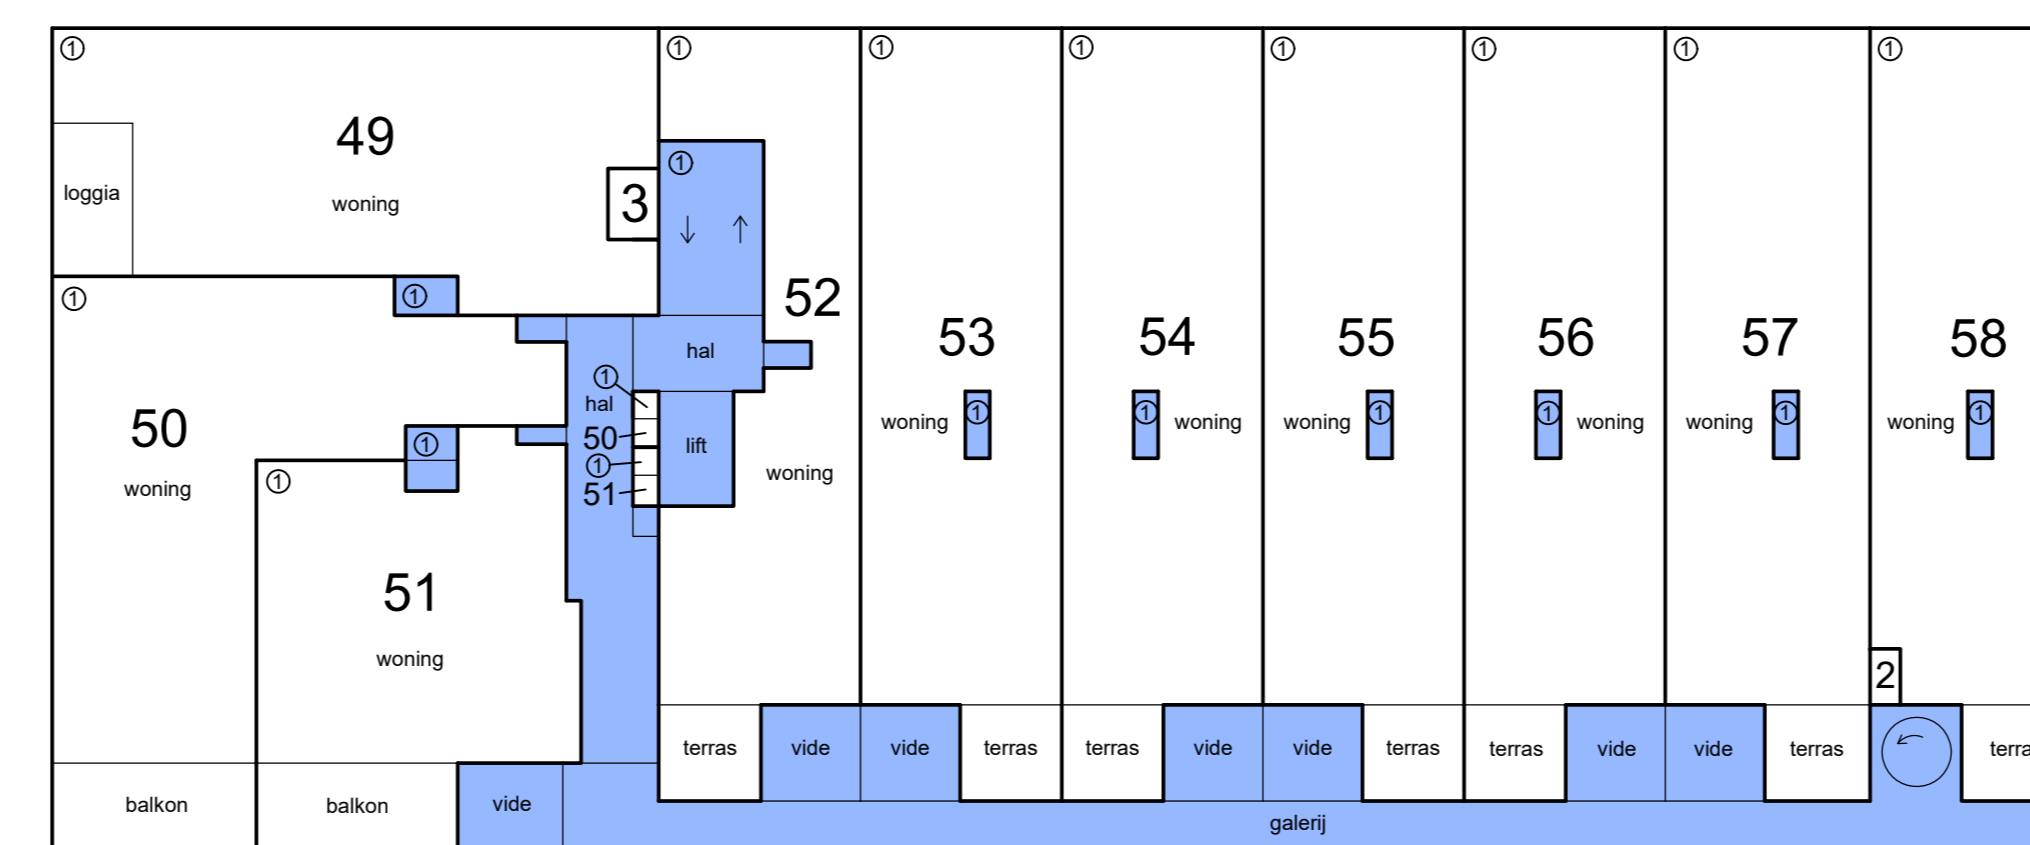


6e etage

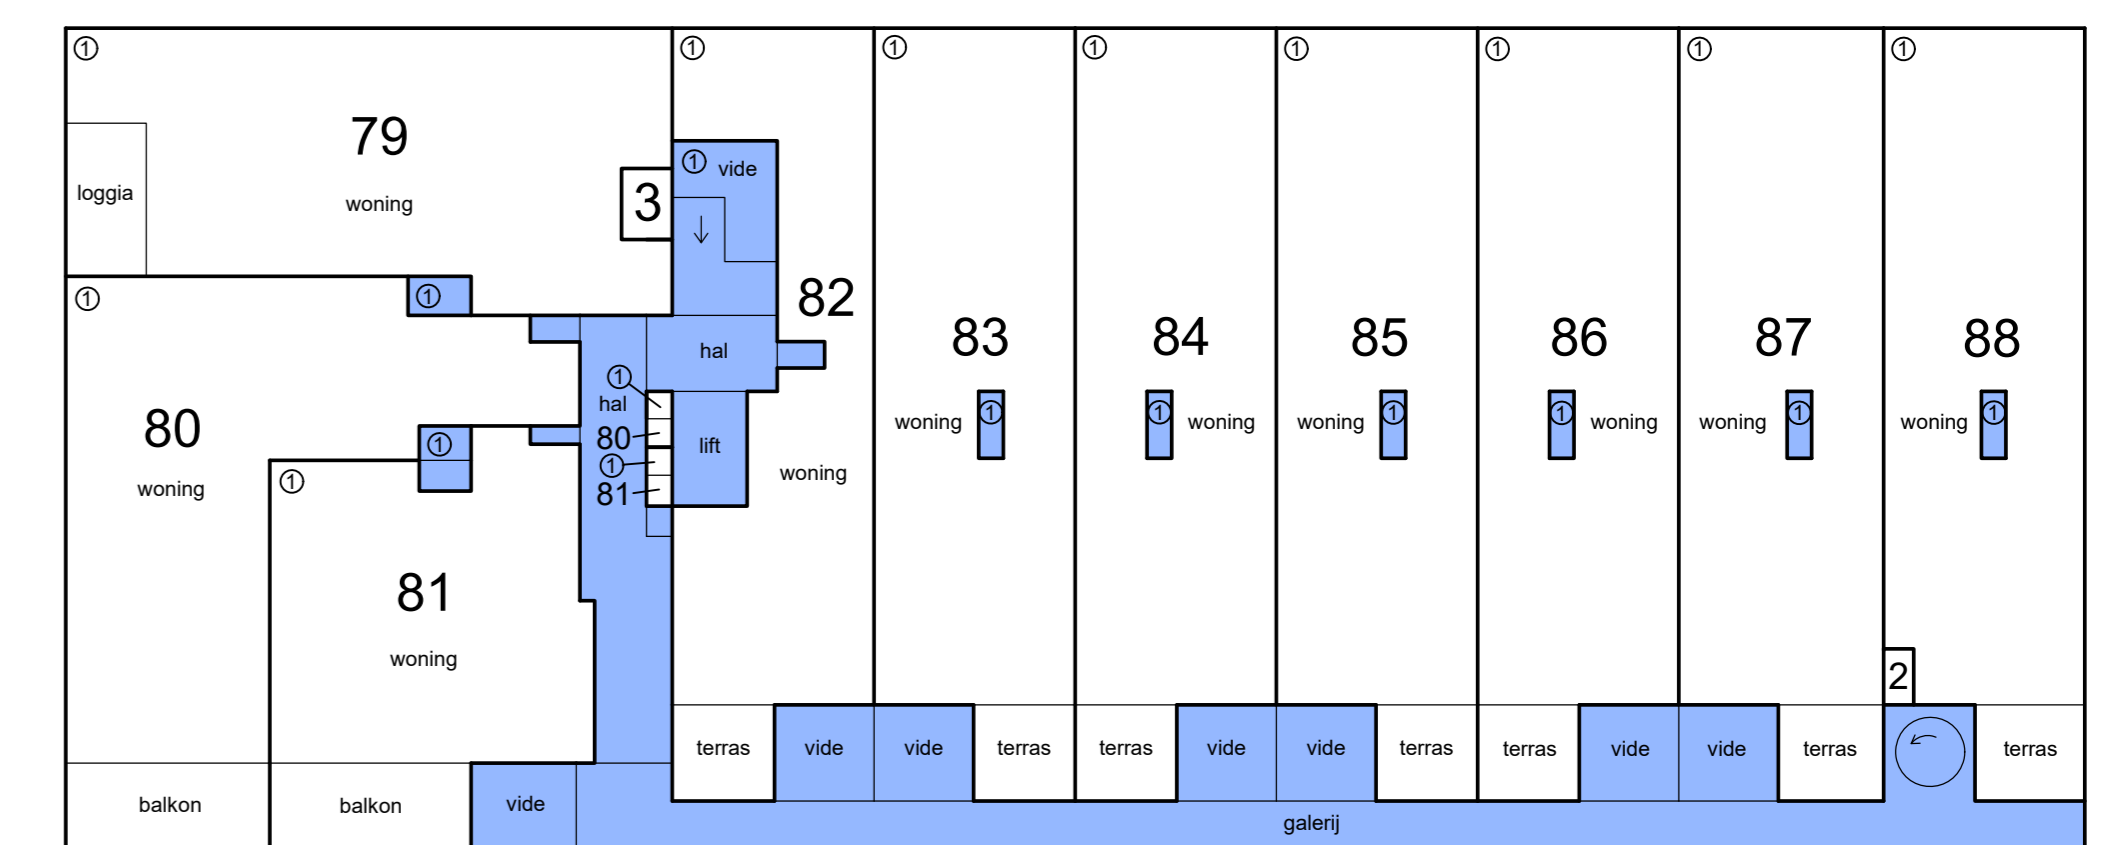


9e etage

Schaal 1 : 200
 = Gemeenschappelijk hoofdsplitsing
 = Gemeenschappelijk ondersplitsing A1
 Tekening bestaat uit 2 bladen
 Blad 2

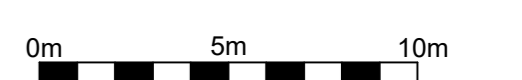





kelder -1

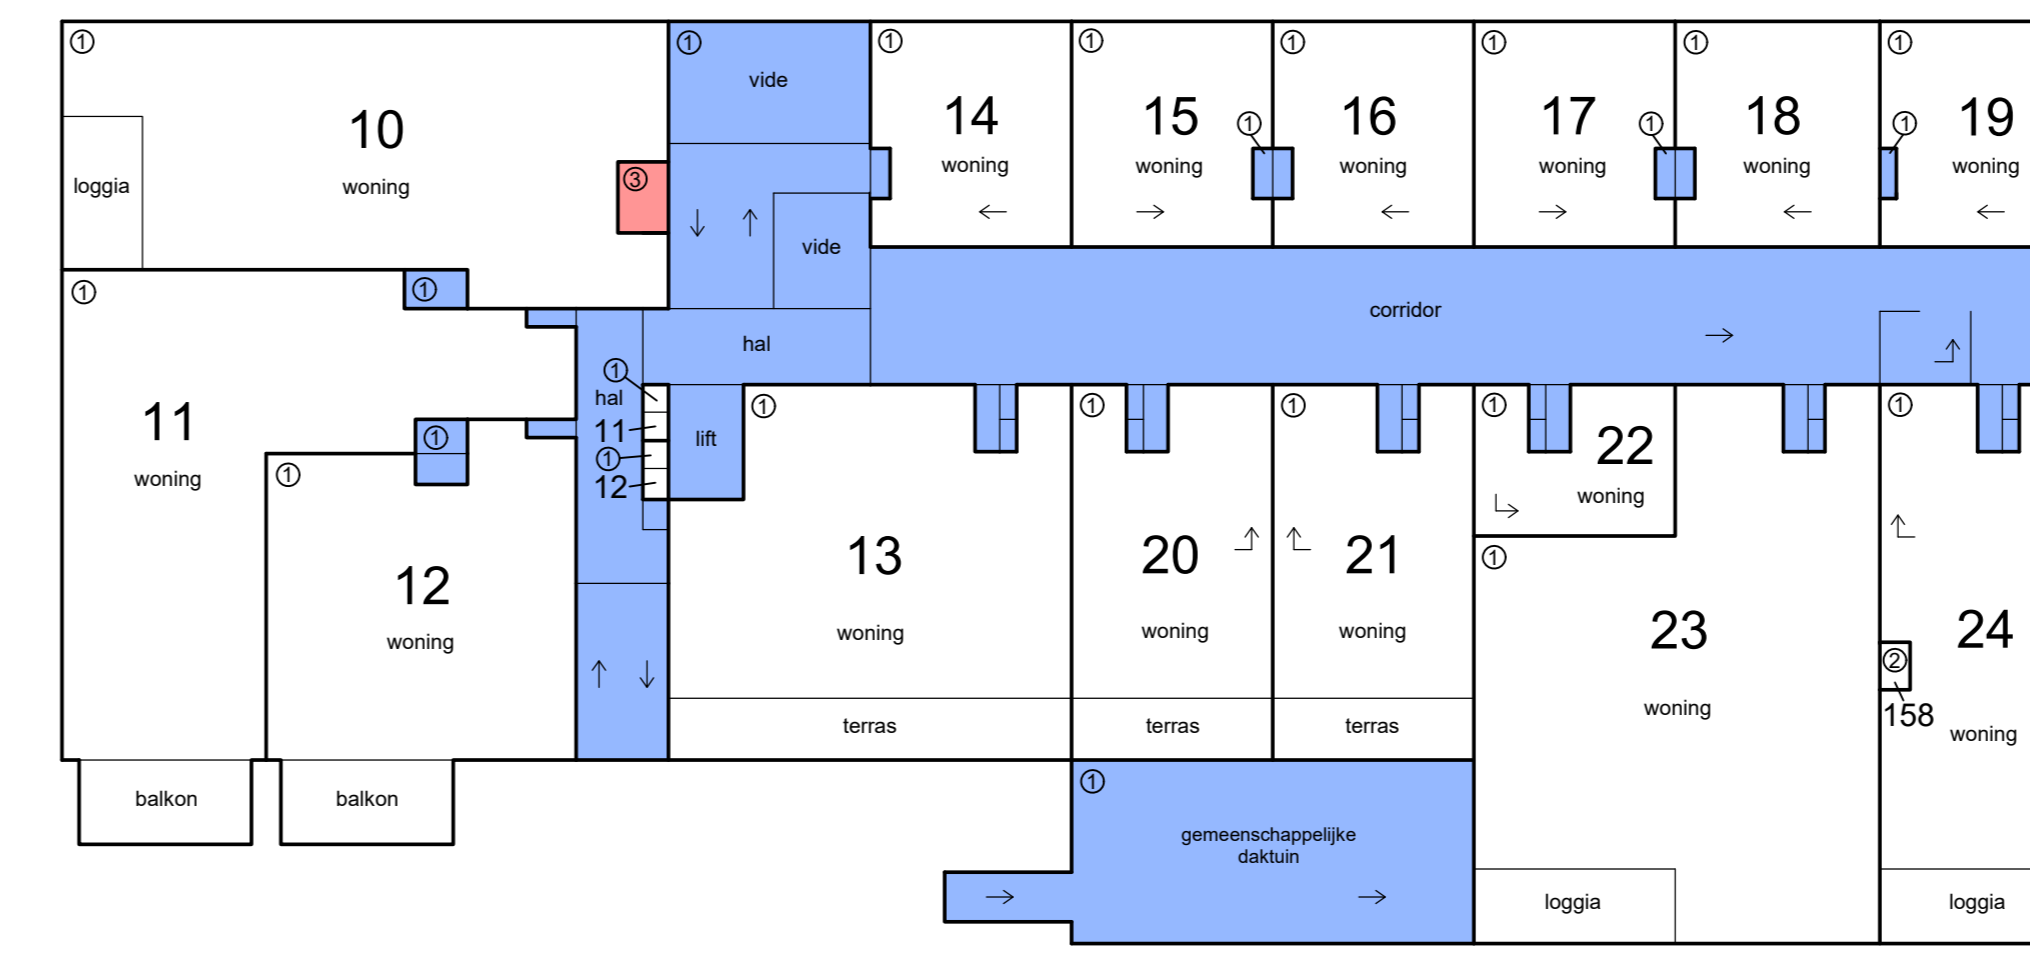


2e etage

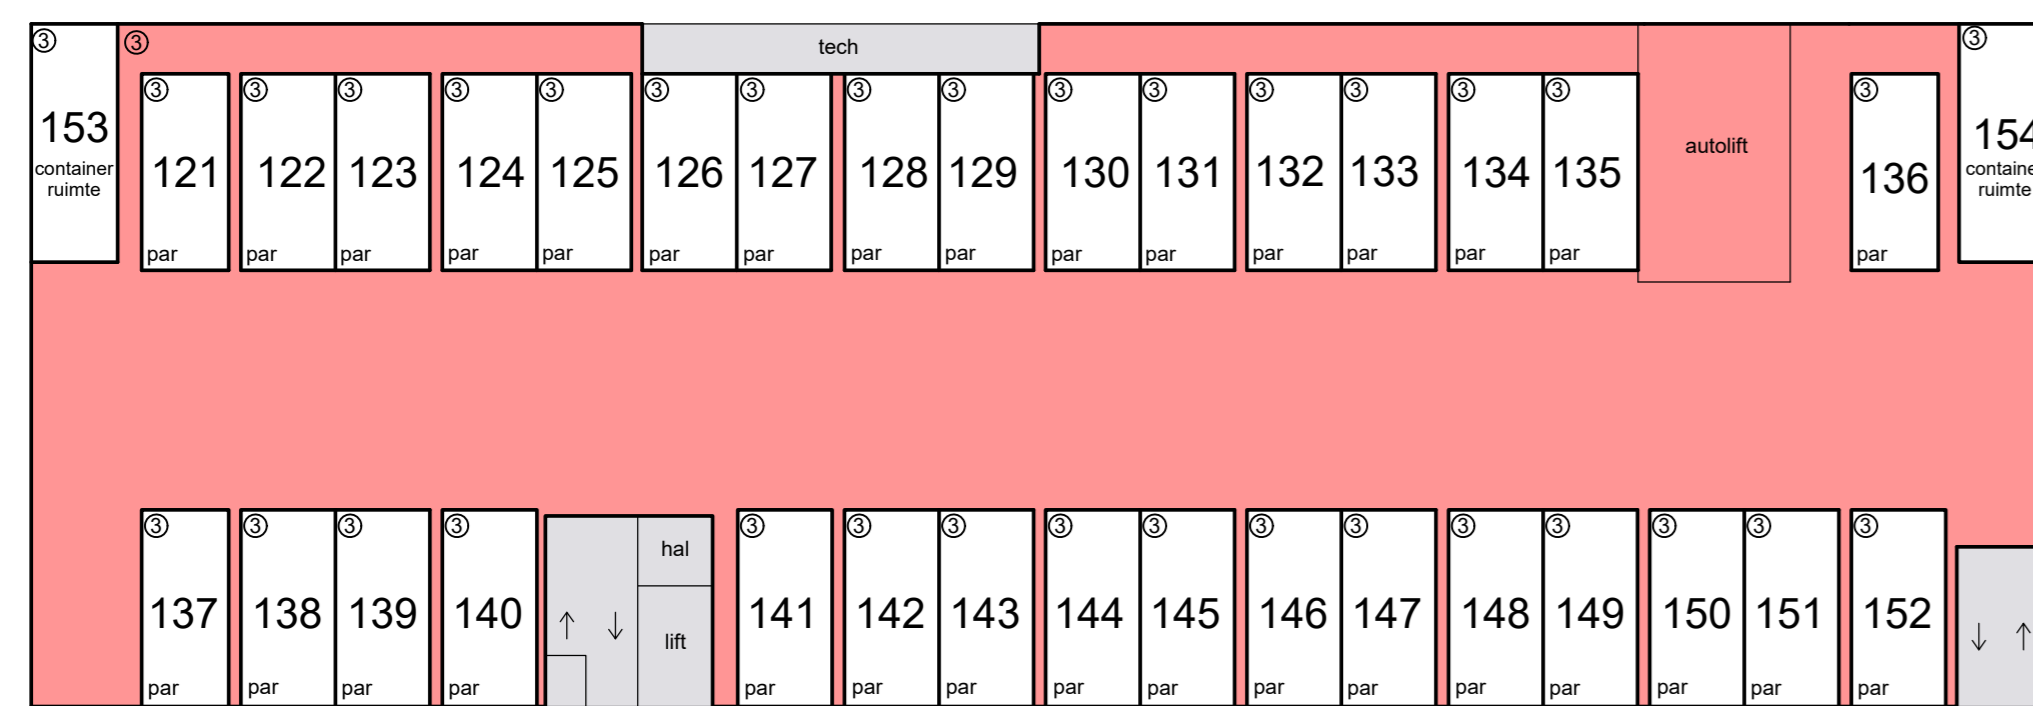

kelder -2

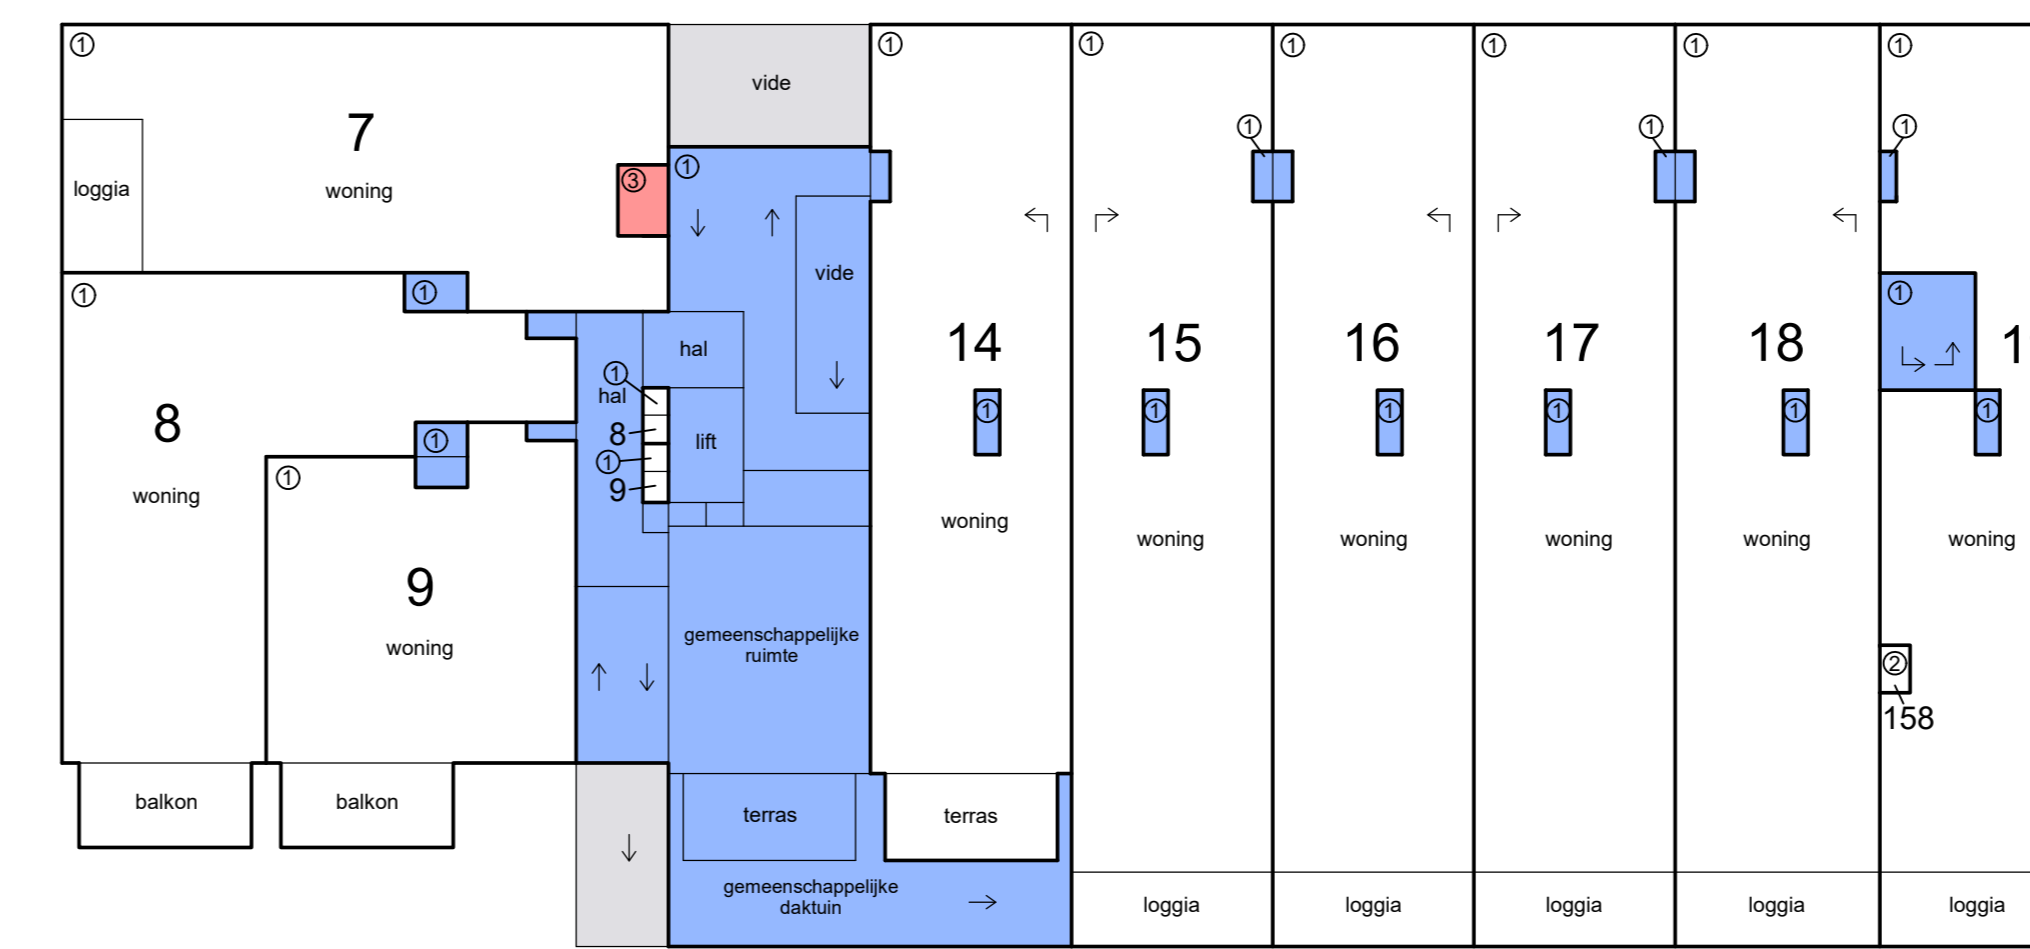

1e etage

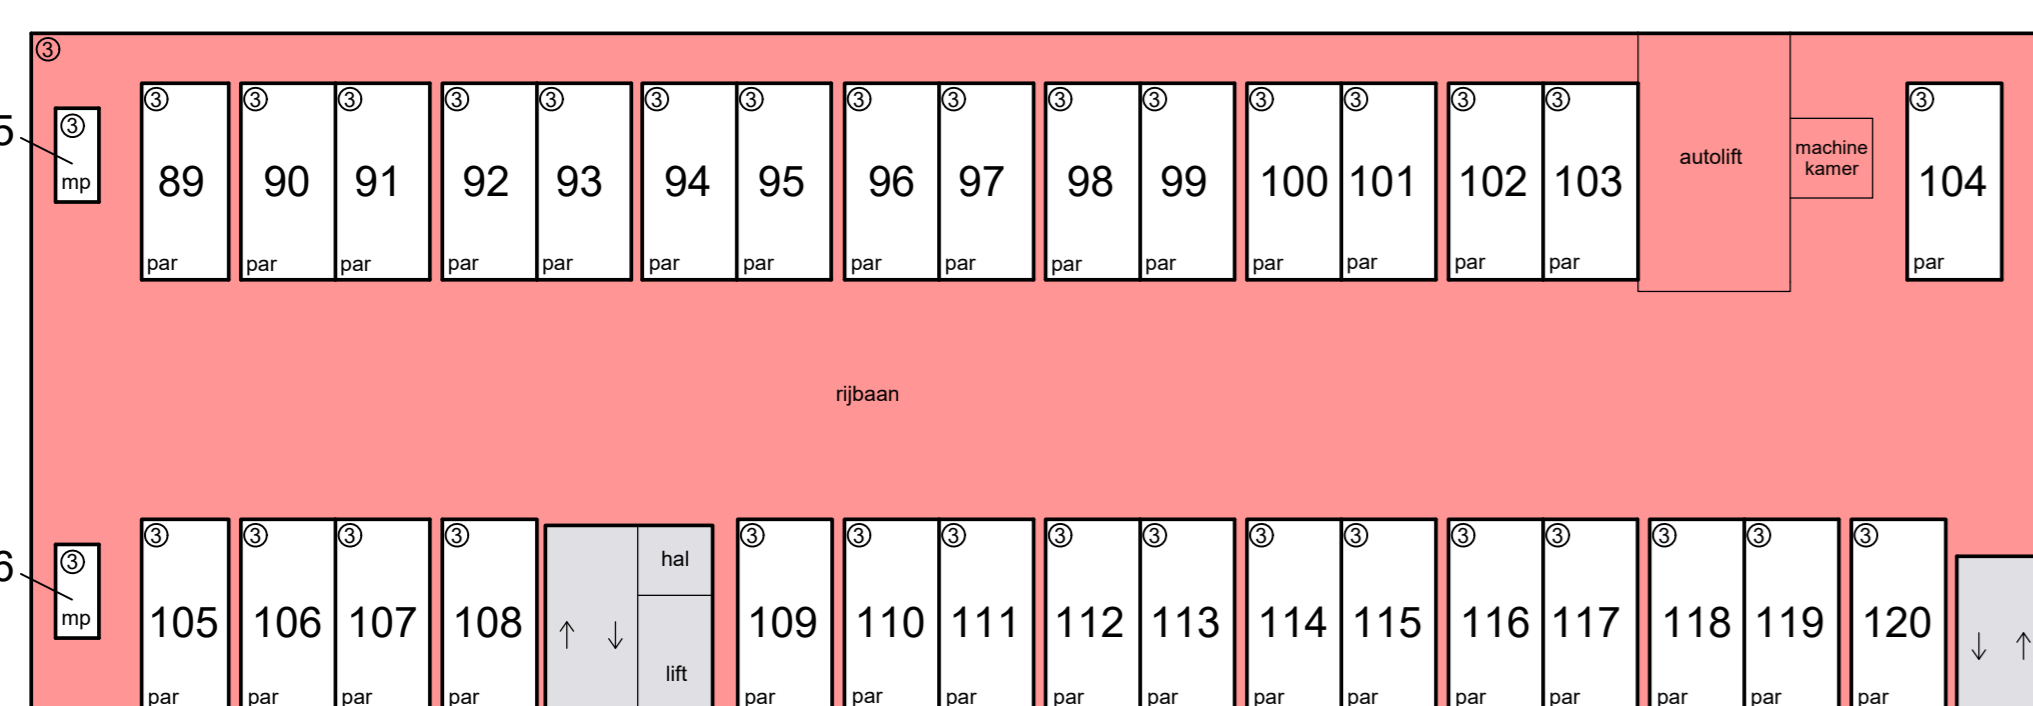


kelder -3





begane grond

- Schaal 1 : 200
- = Gemeenschappelijk hoofdsplitsing
 - = Gemeenschappelijk ondersplitsing A1
 - = Gemeenschappelijk ondersplitsing A3
- Tekening bestaat uit 2 bladen
 Blad 1

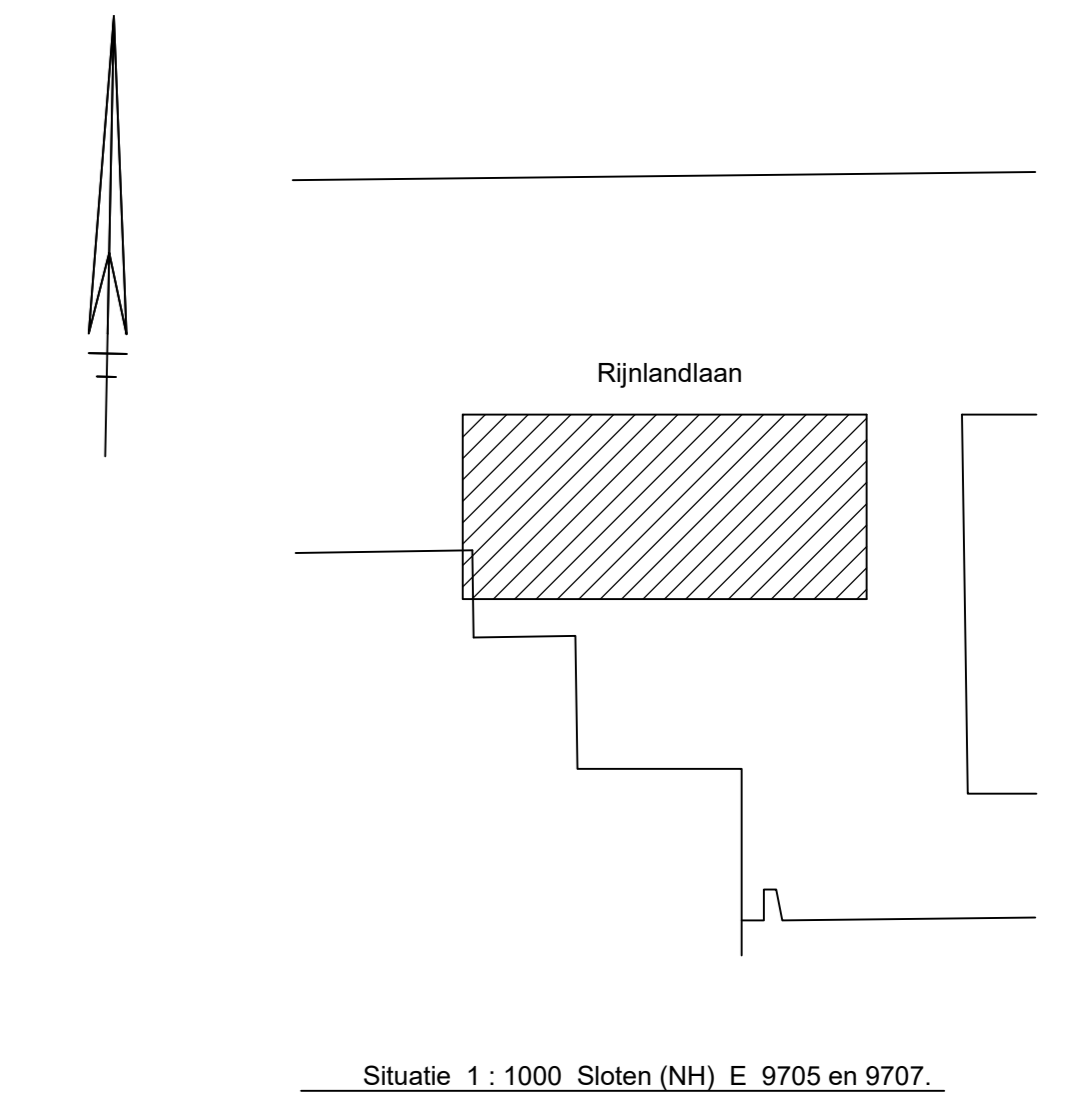


Situatie 1 : 1000 Sloten (NH) E 9705 en 9707

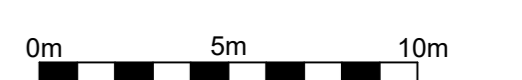


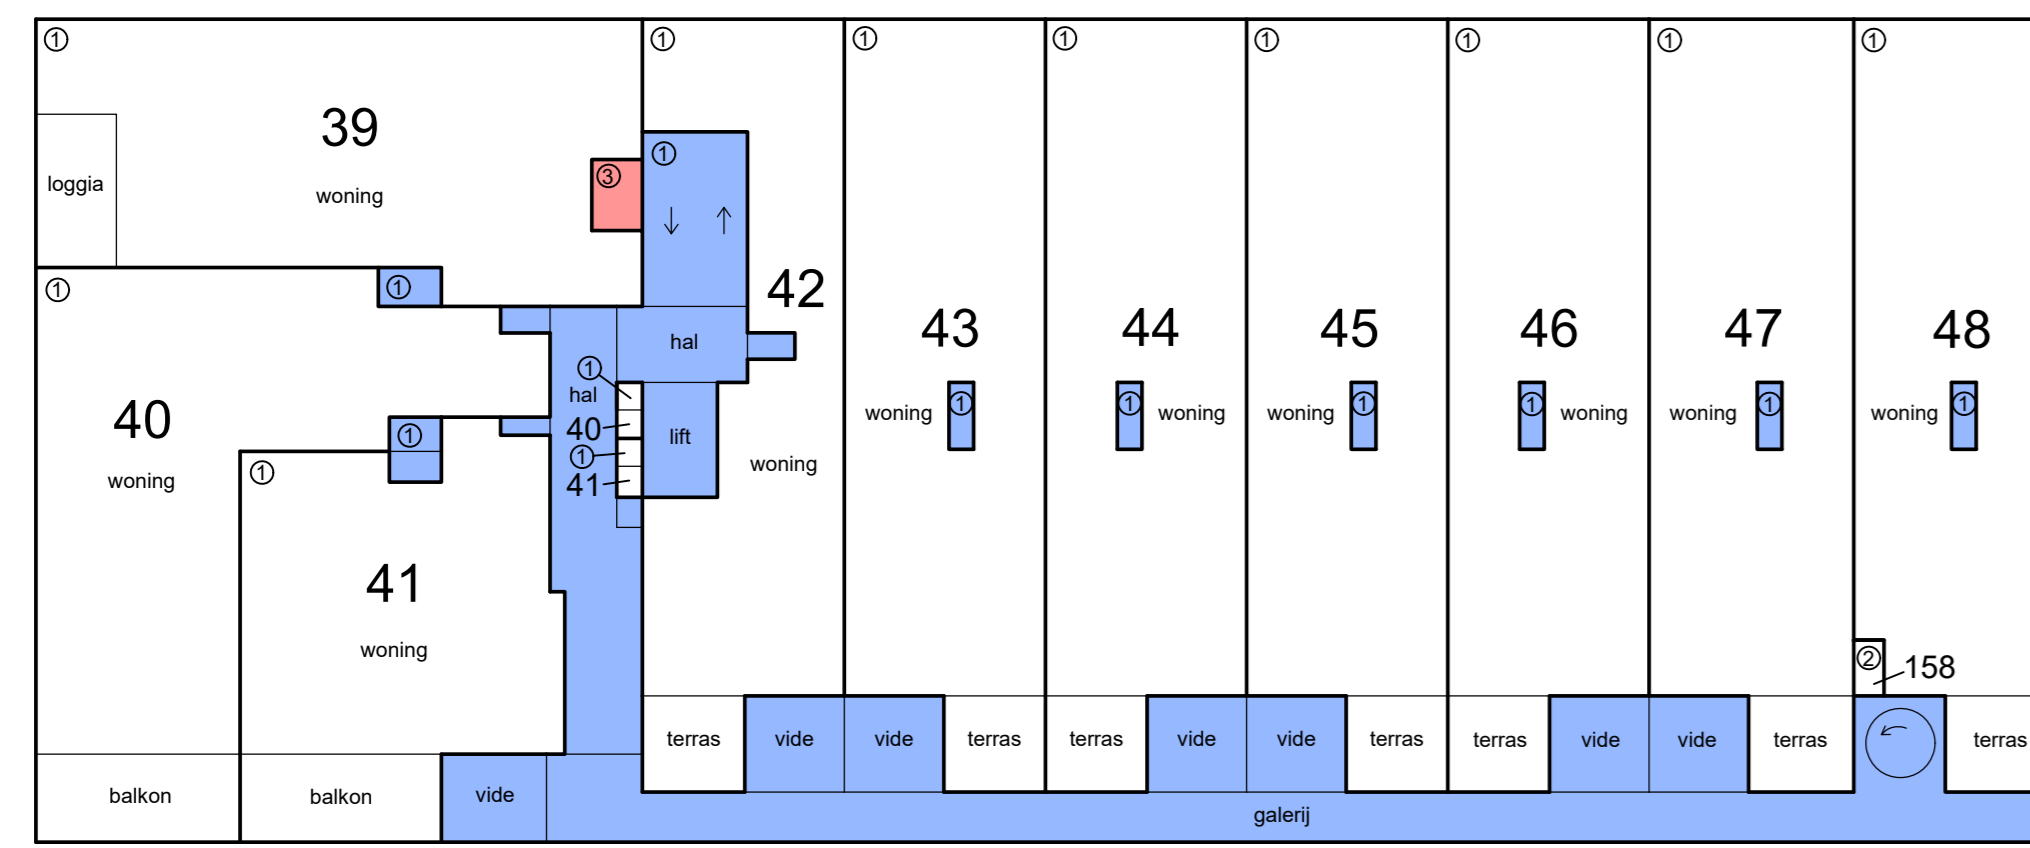


5e etage

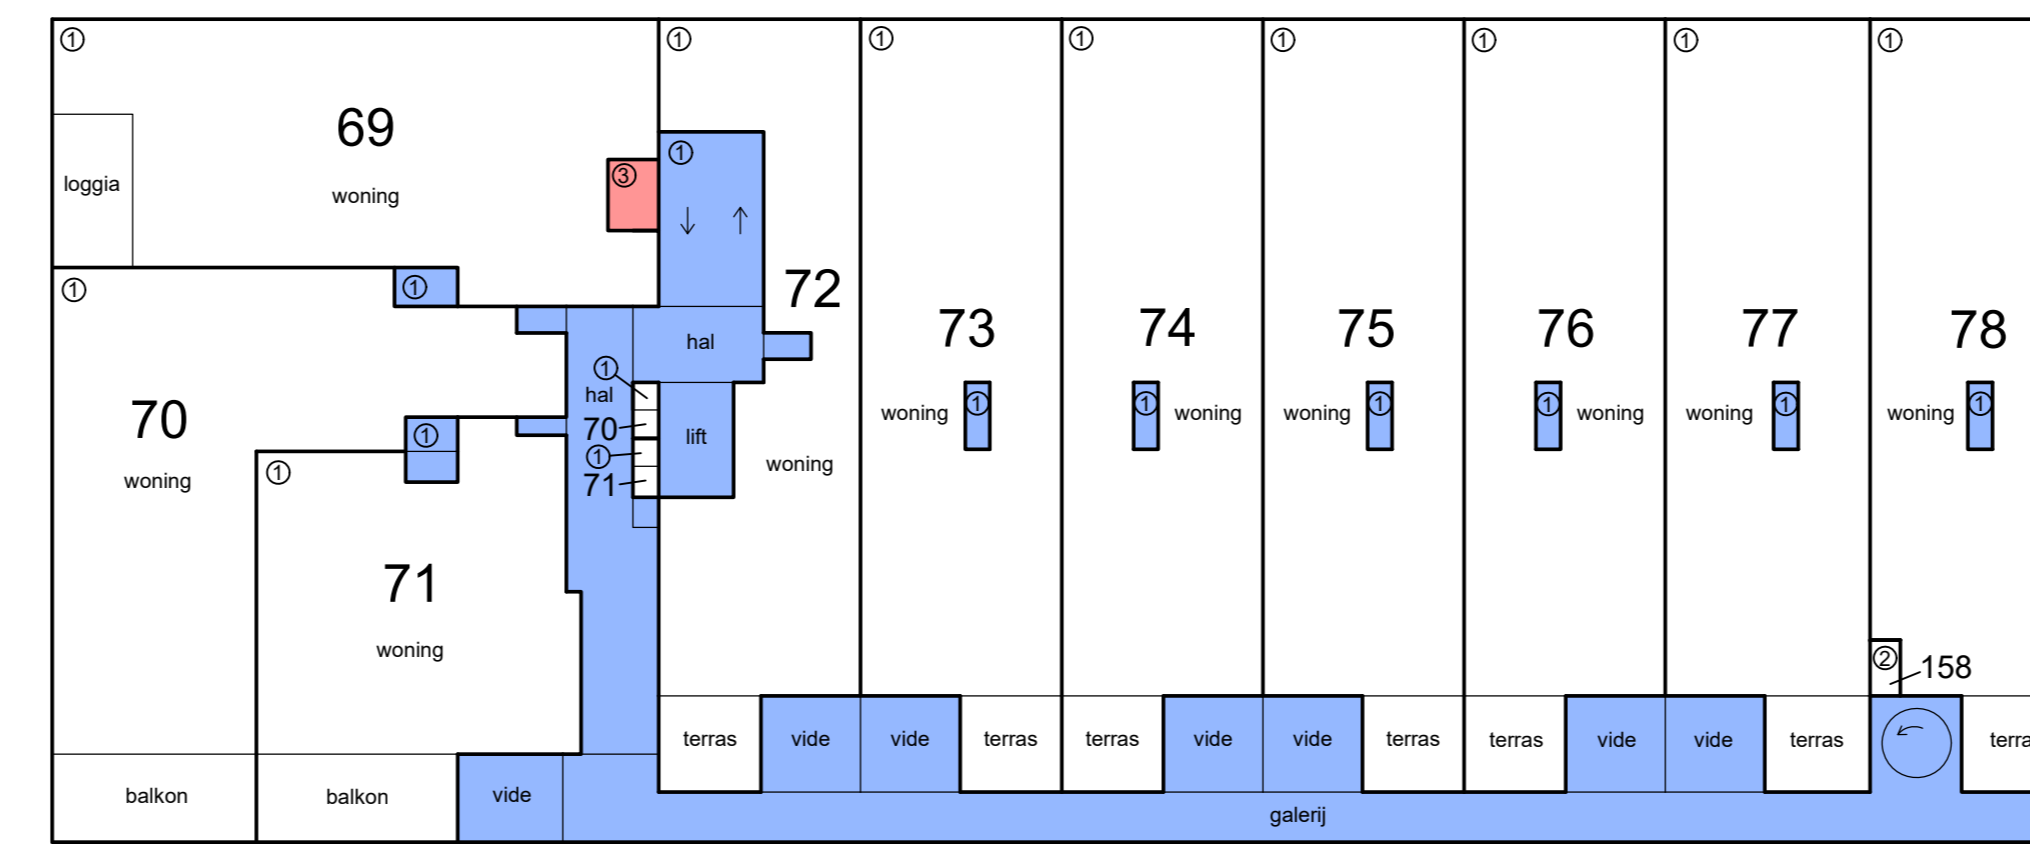


8e etage

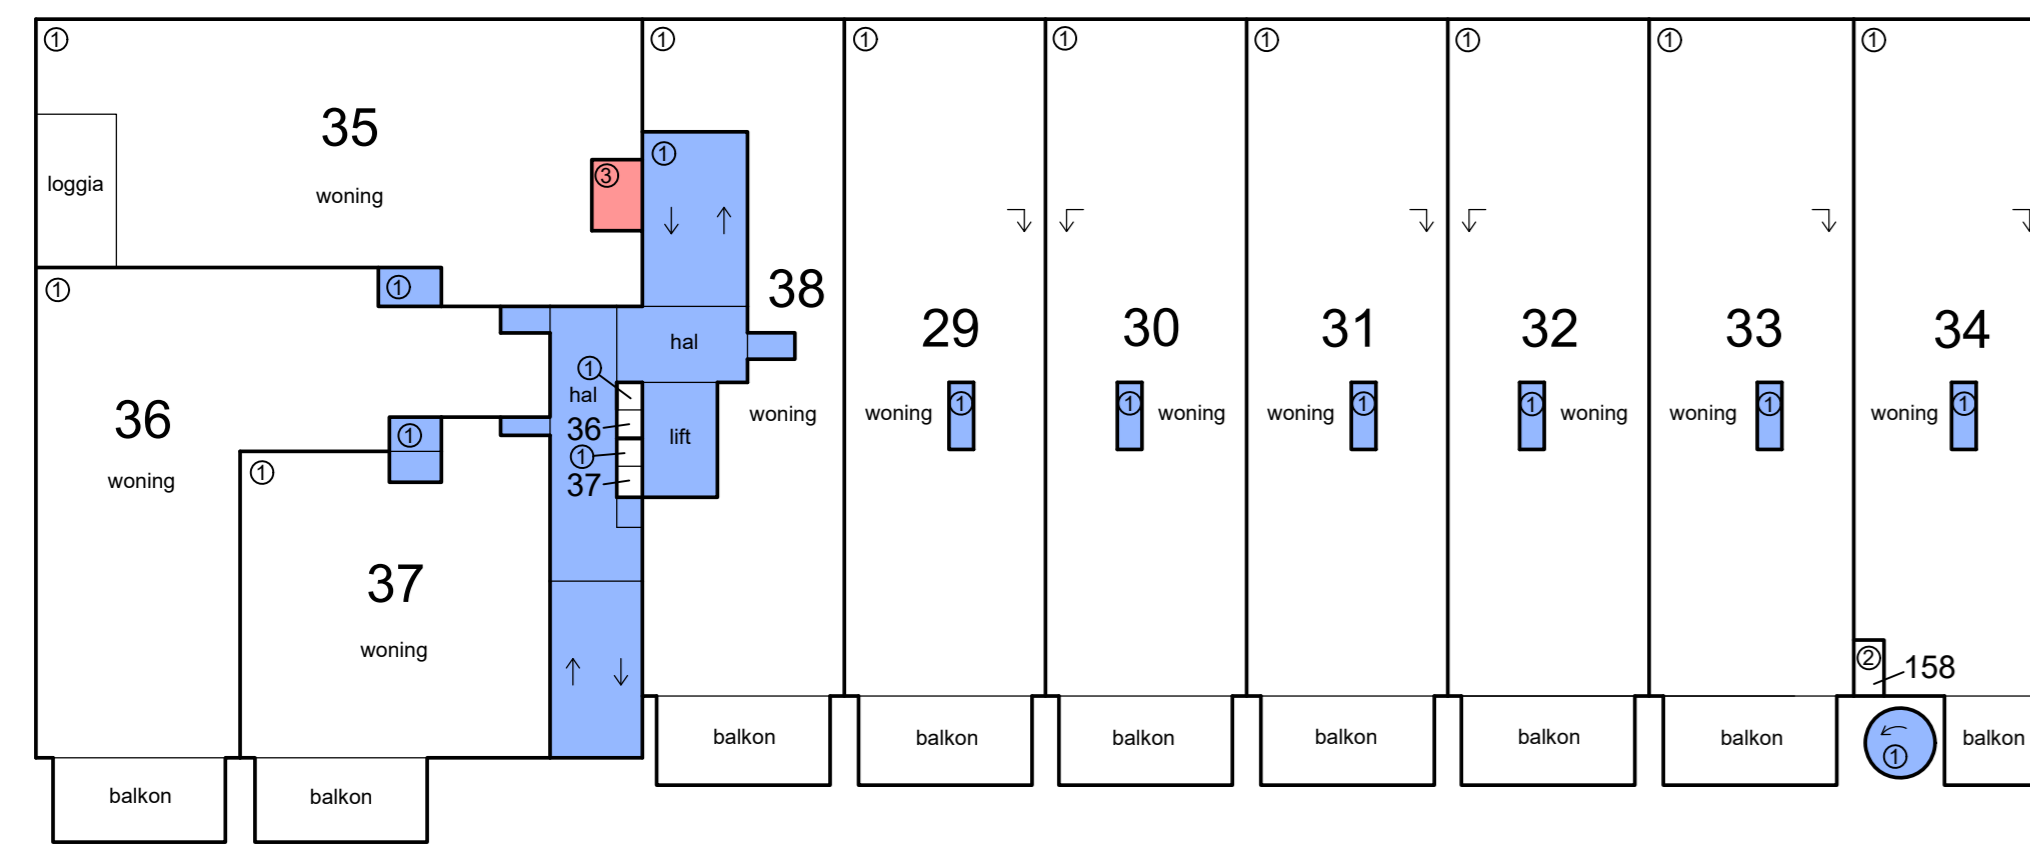


4e etage

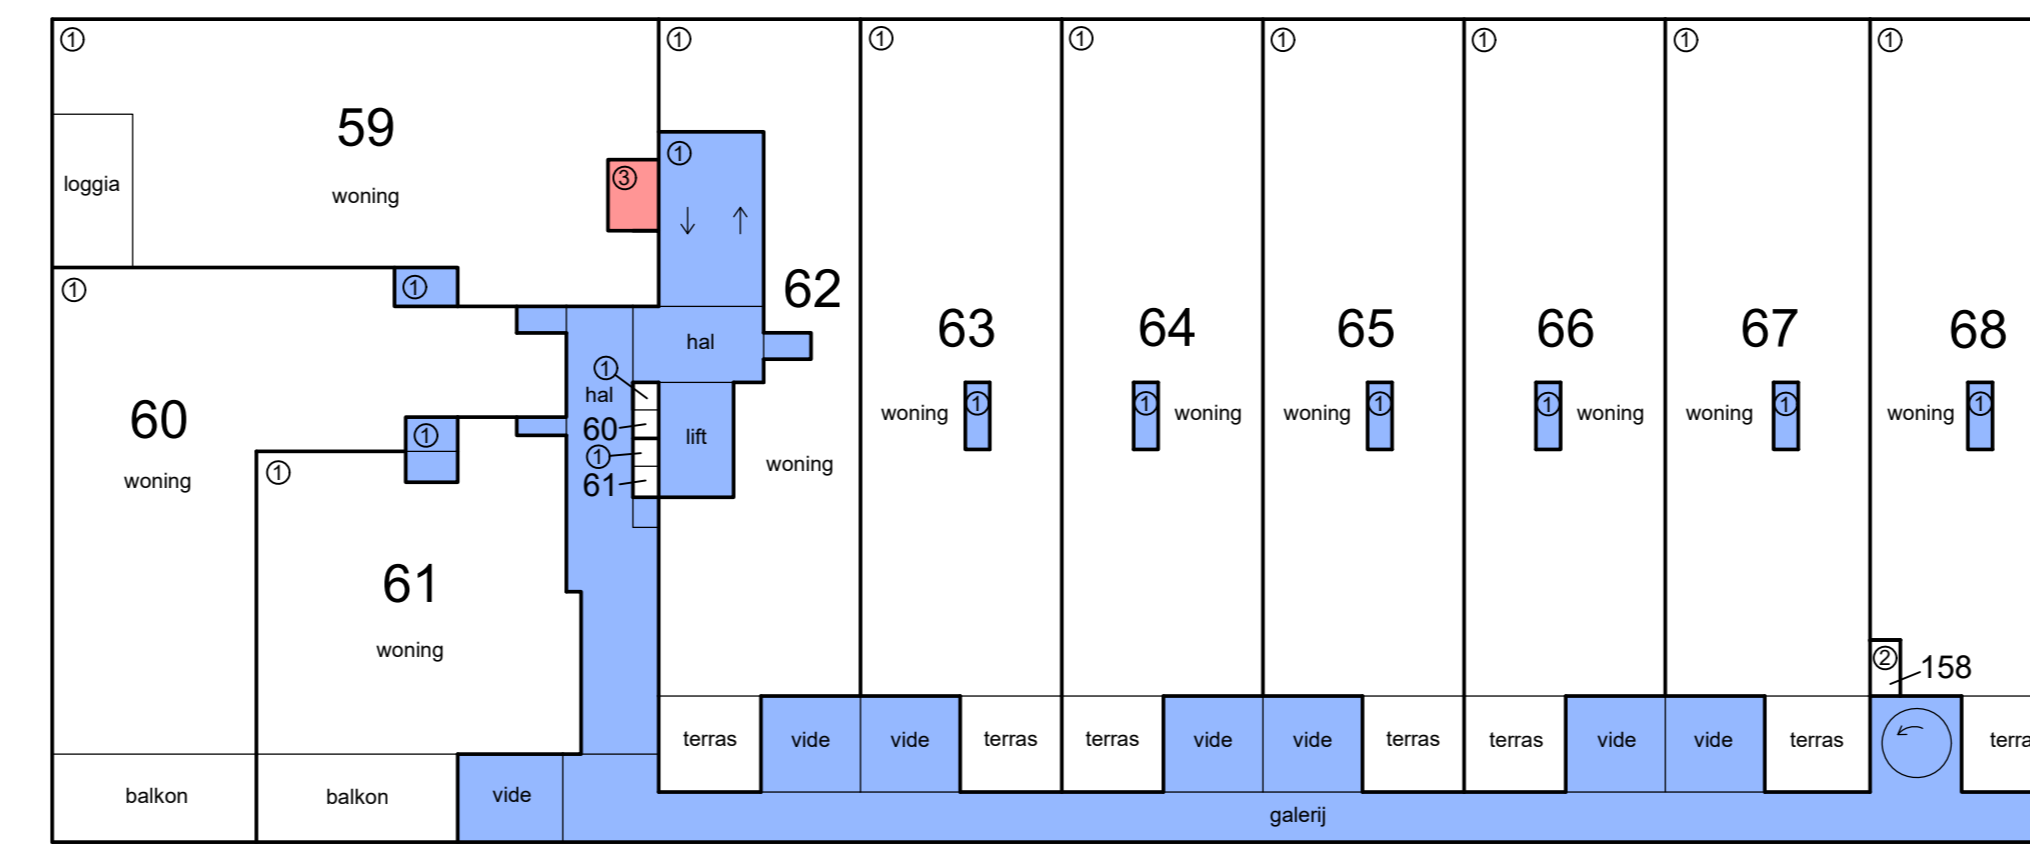


7e etage

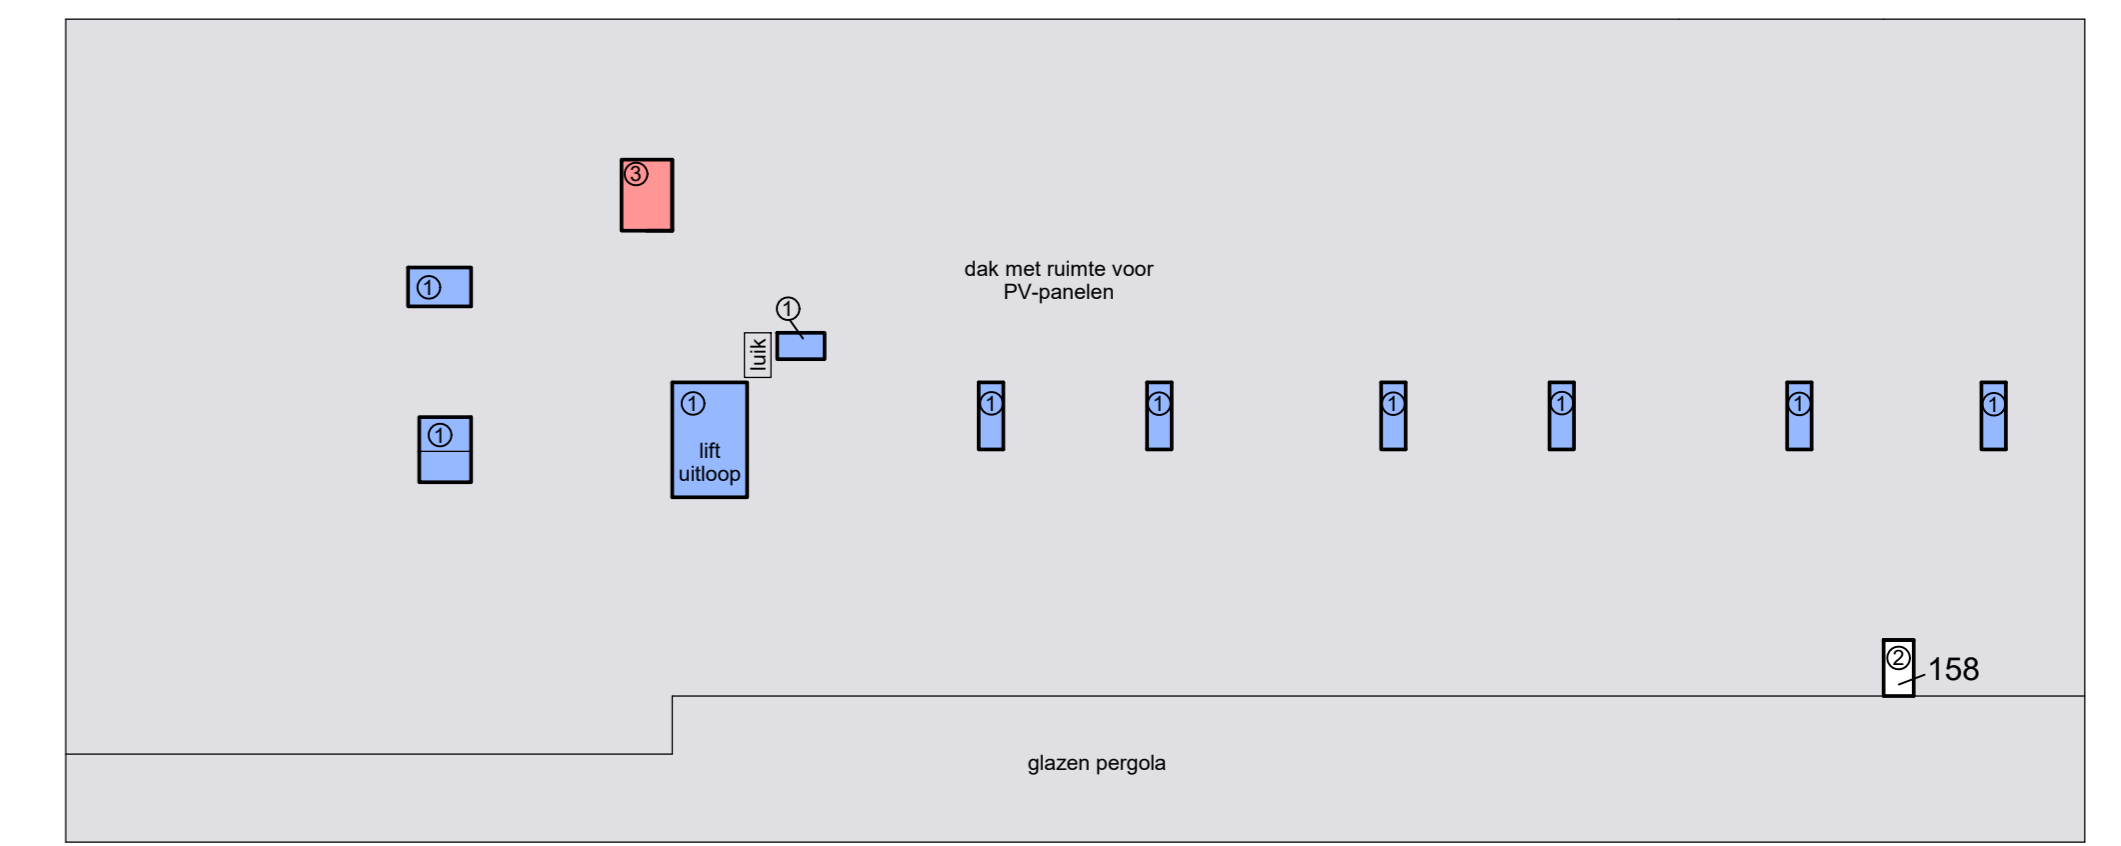


dak

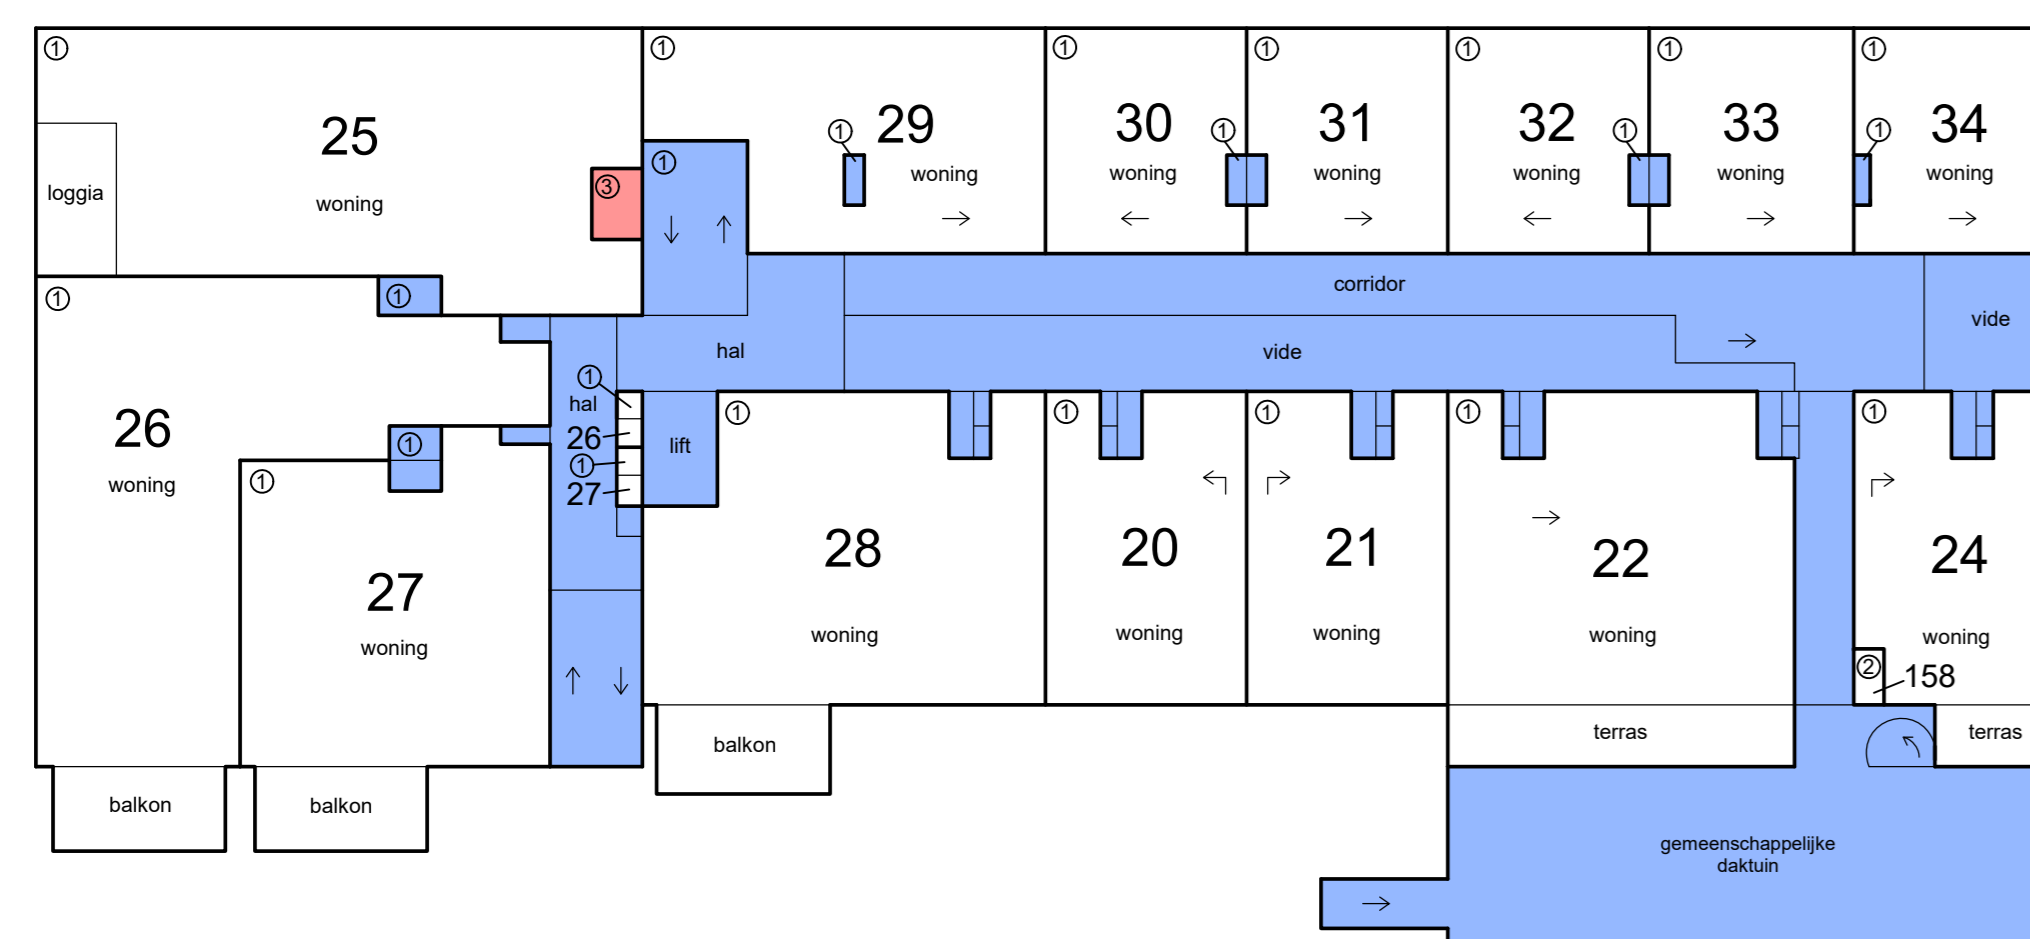

3e etage

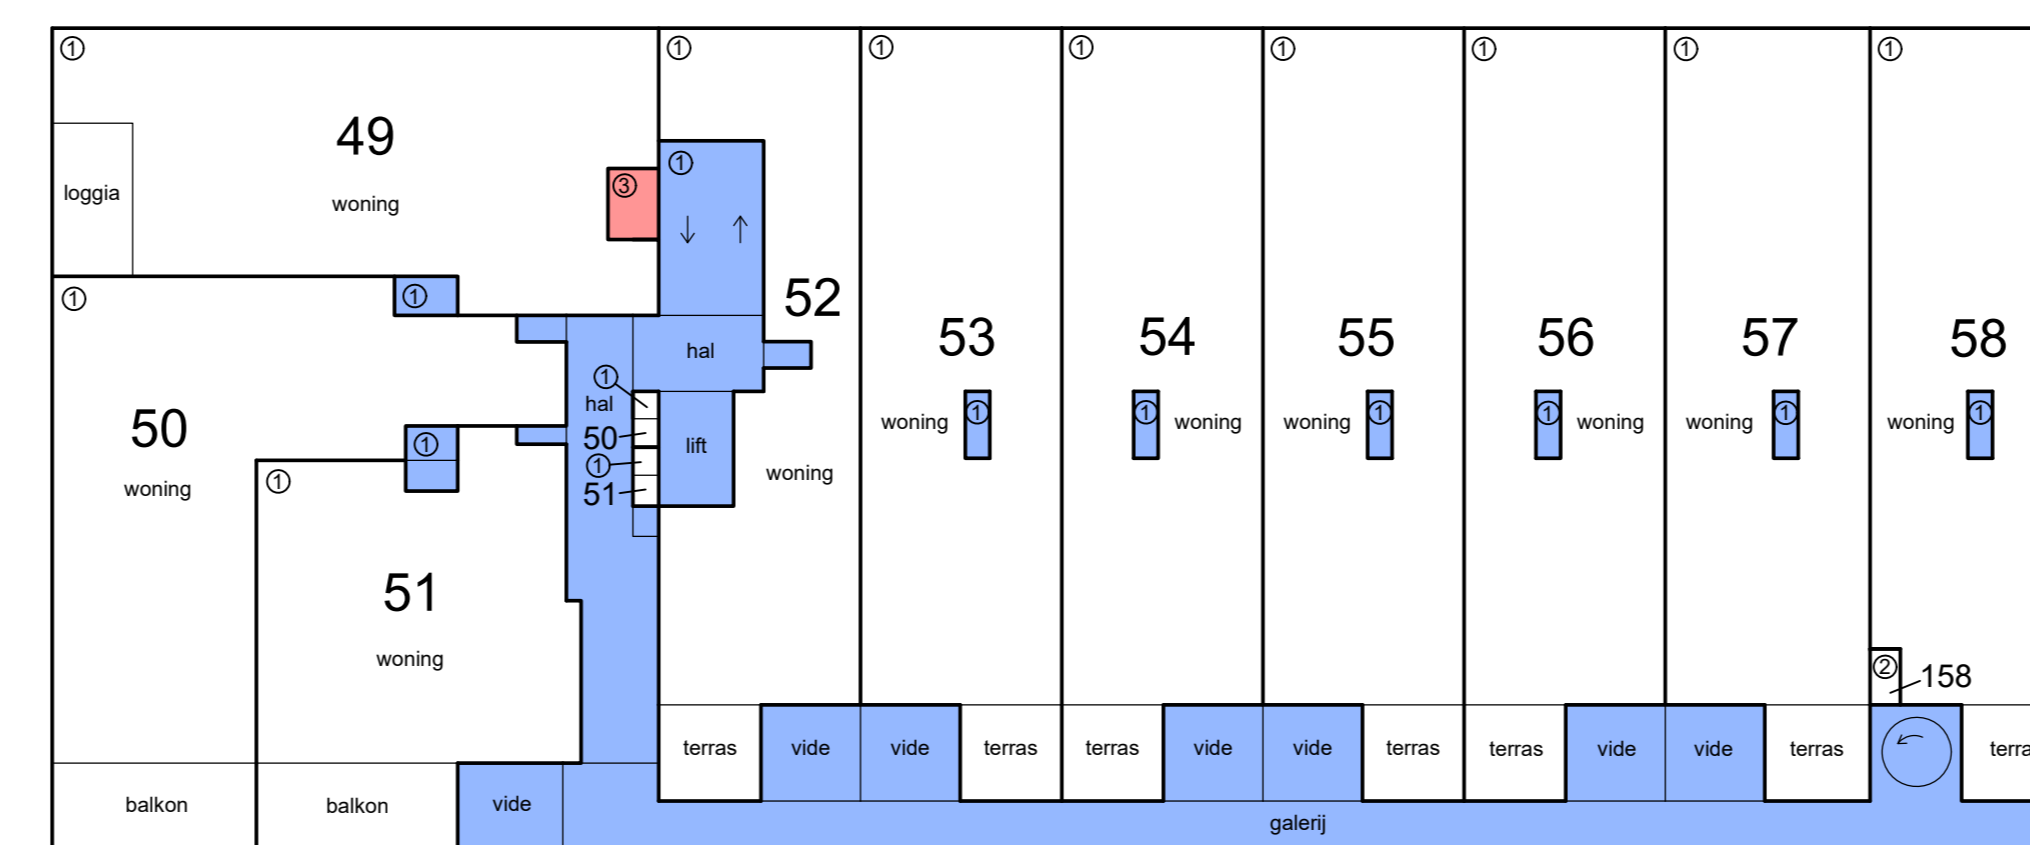



6e etage

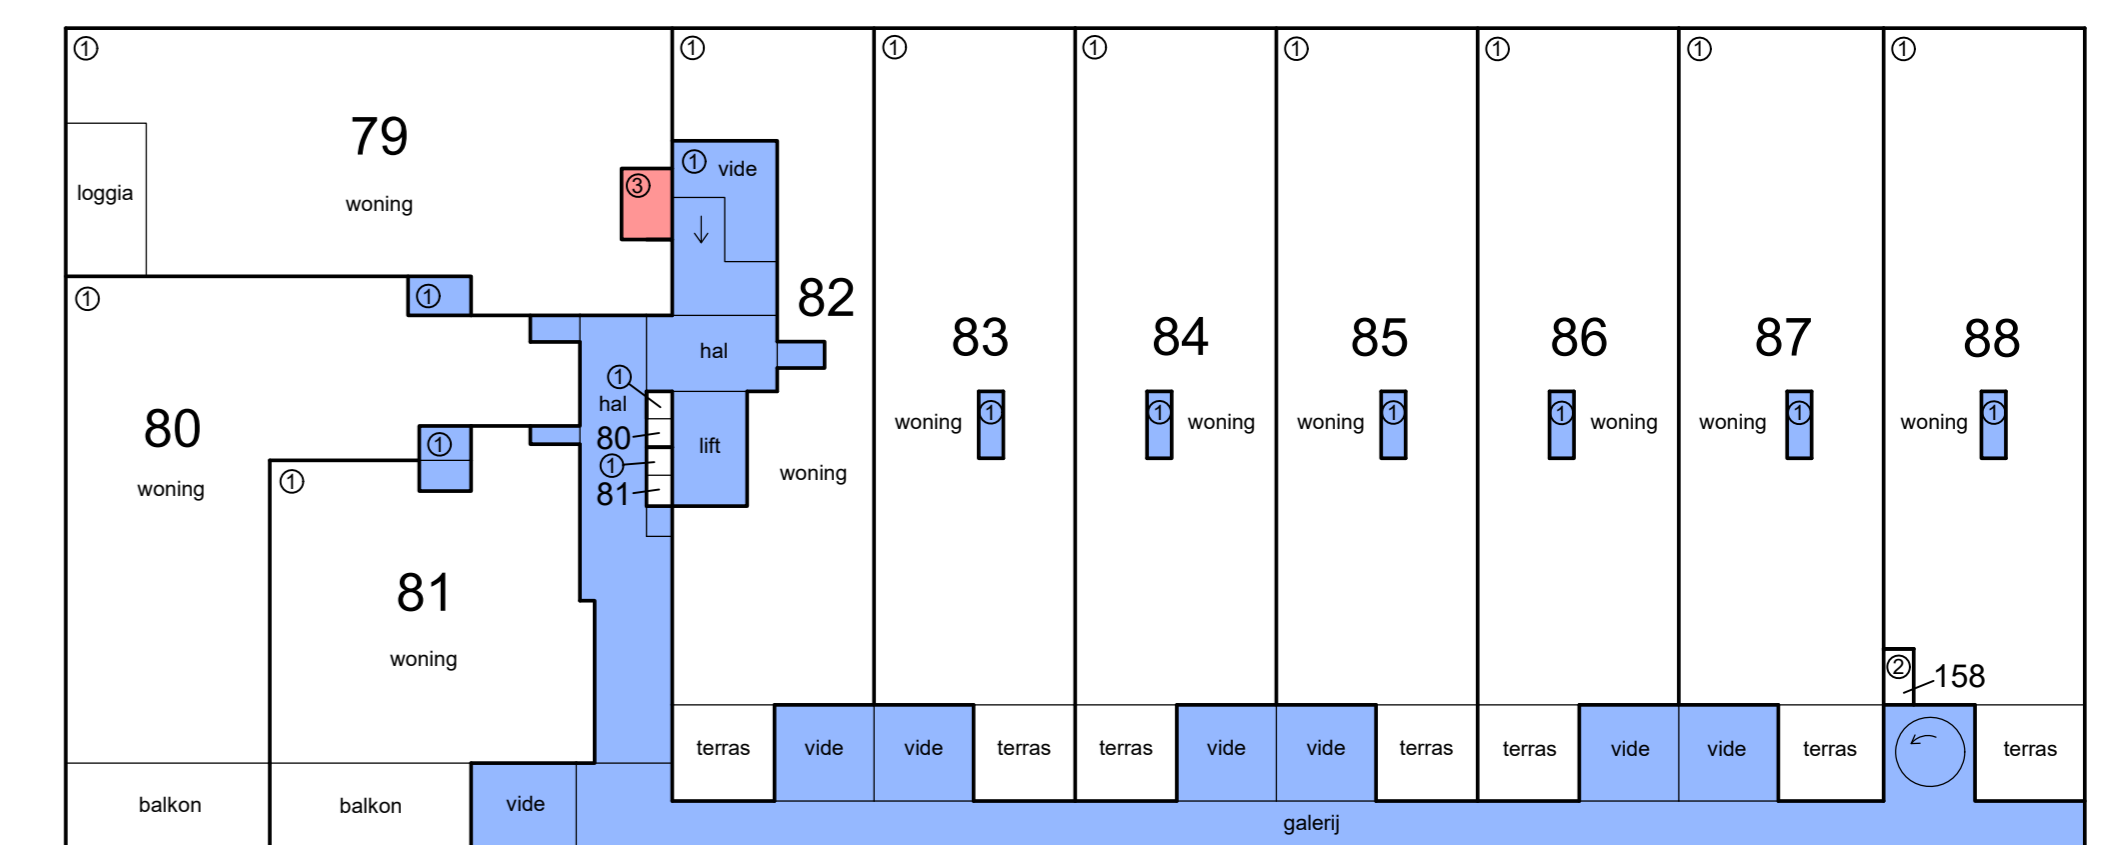


9e etage

- Schaal 1 : 200
- = Gemeenschappelijk hoofdsplitsing
 - = Gemeenschappelijk ondersplitsing A1
 - = Gemeenschappelijk ondersplitsing A3
- Tekening bestaat uit 2 bladen
 Blad 2

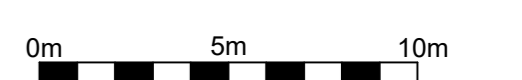


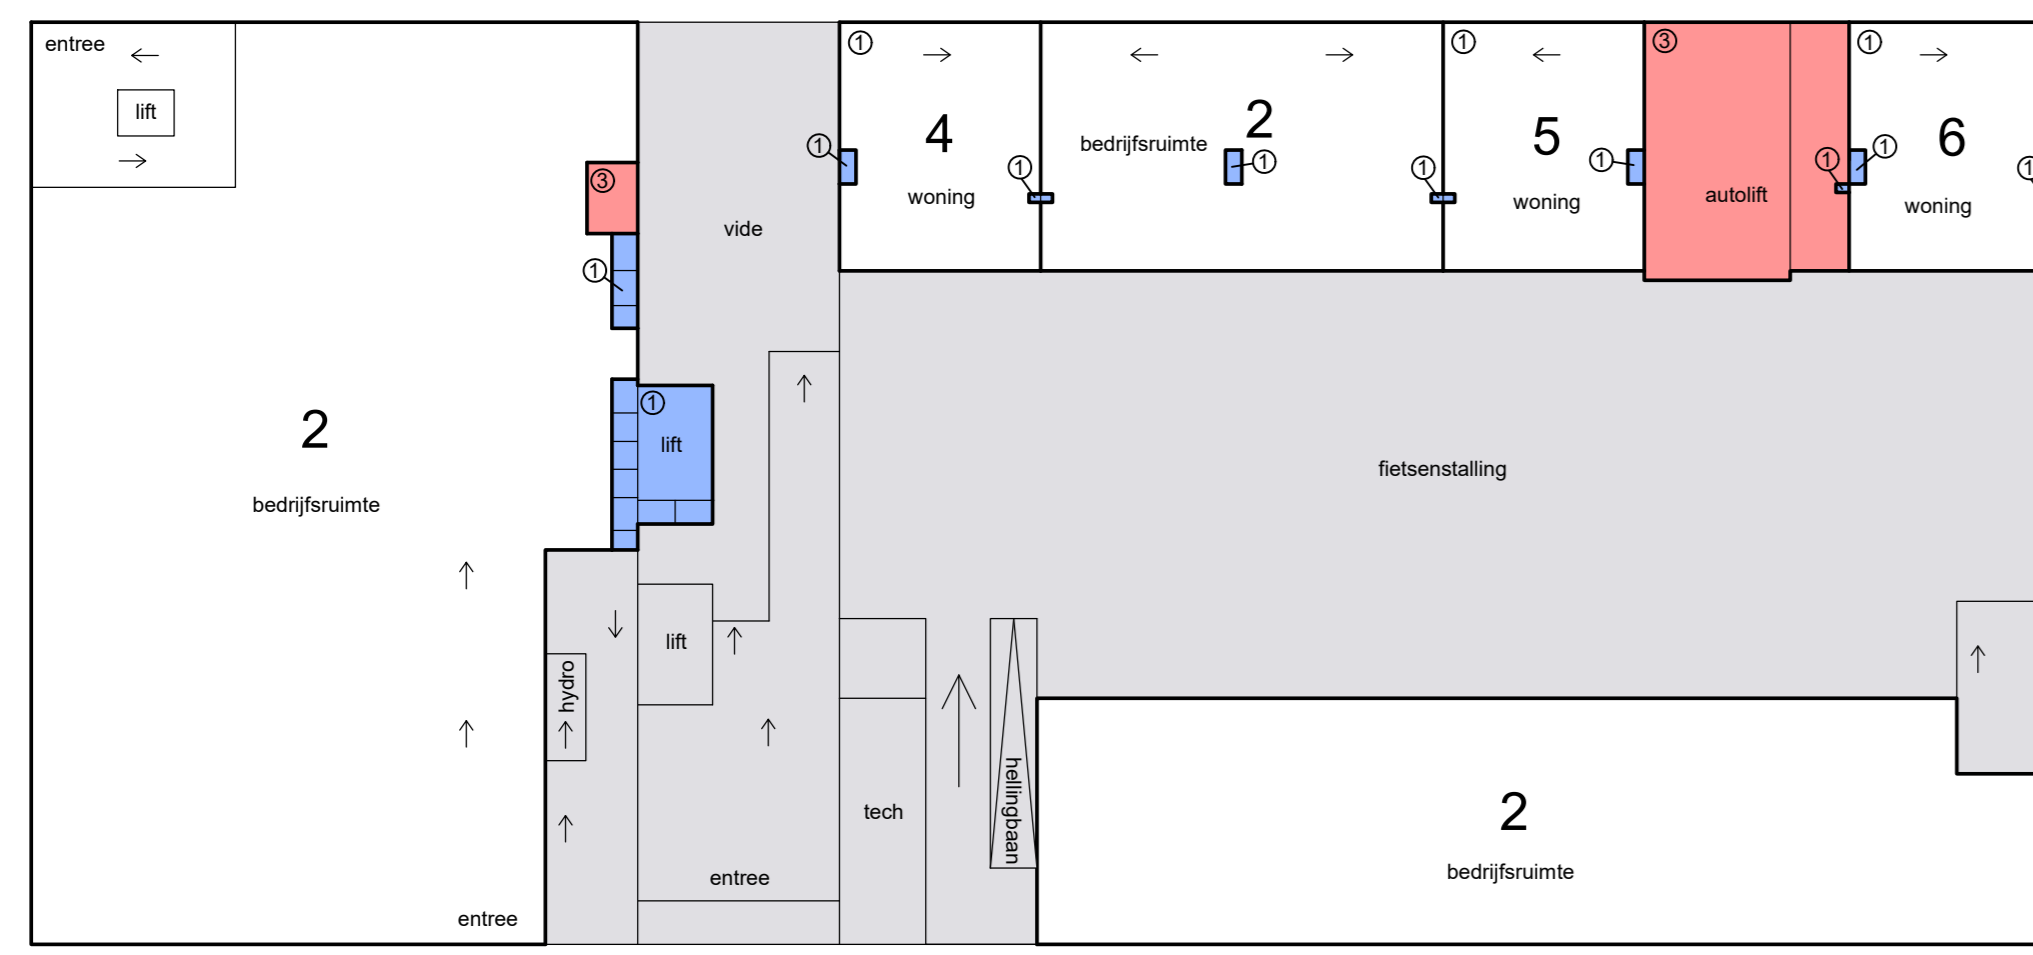


kelder -1

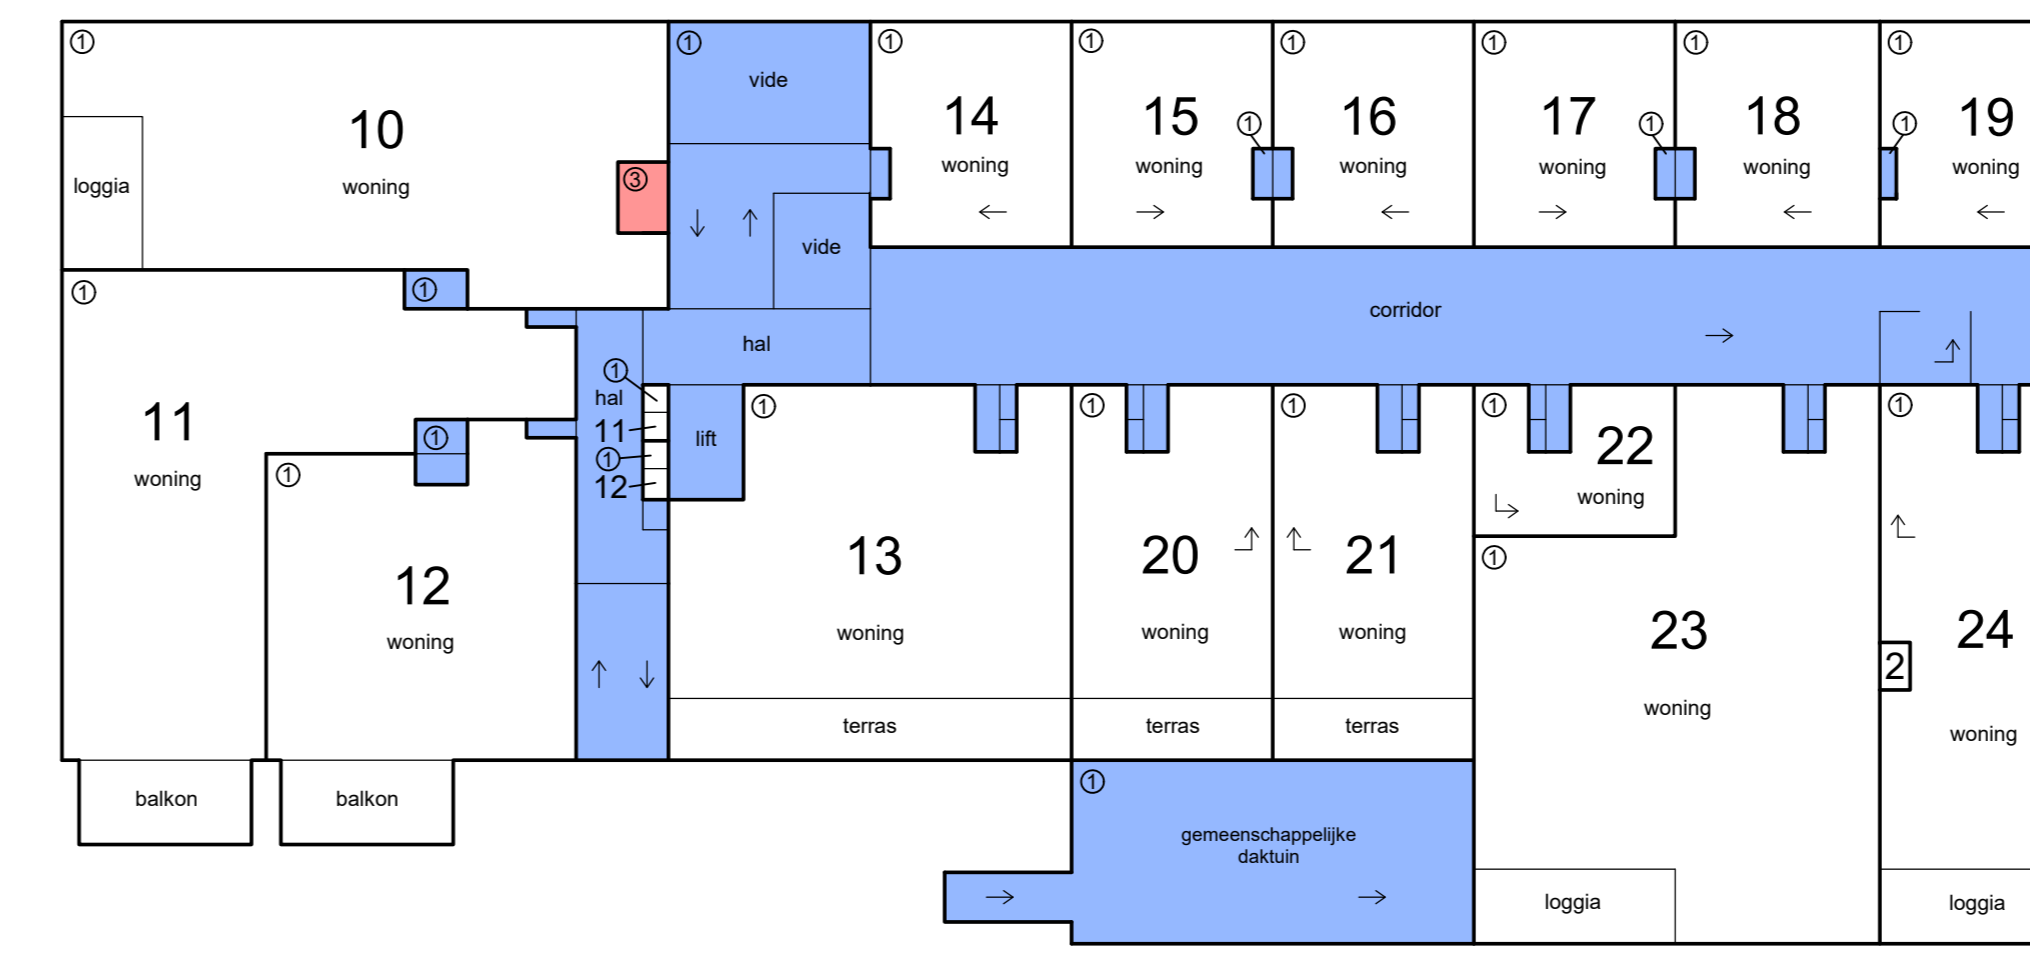


2e etage

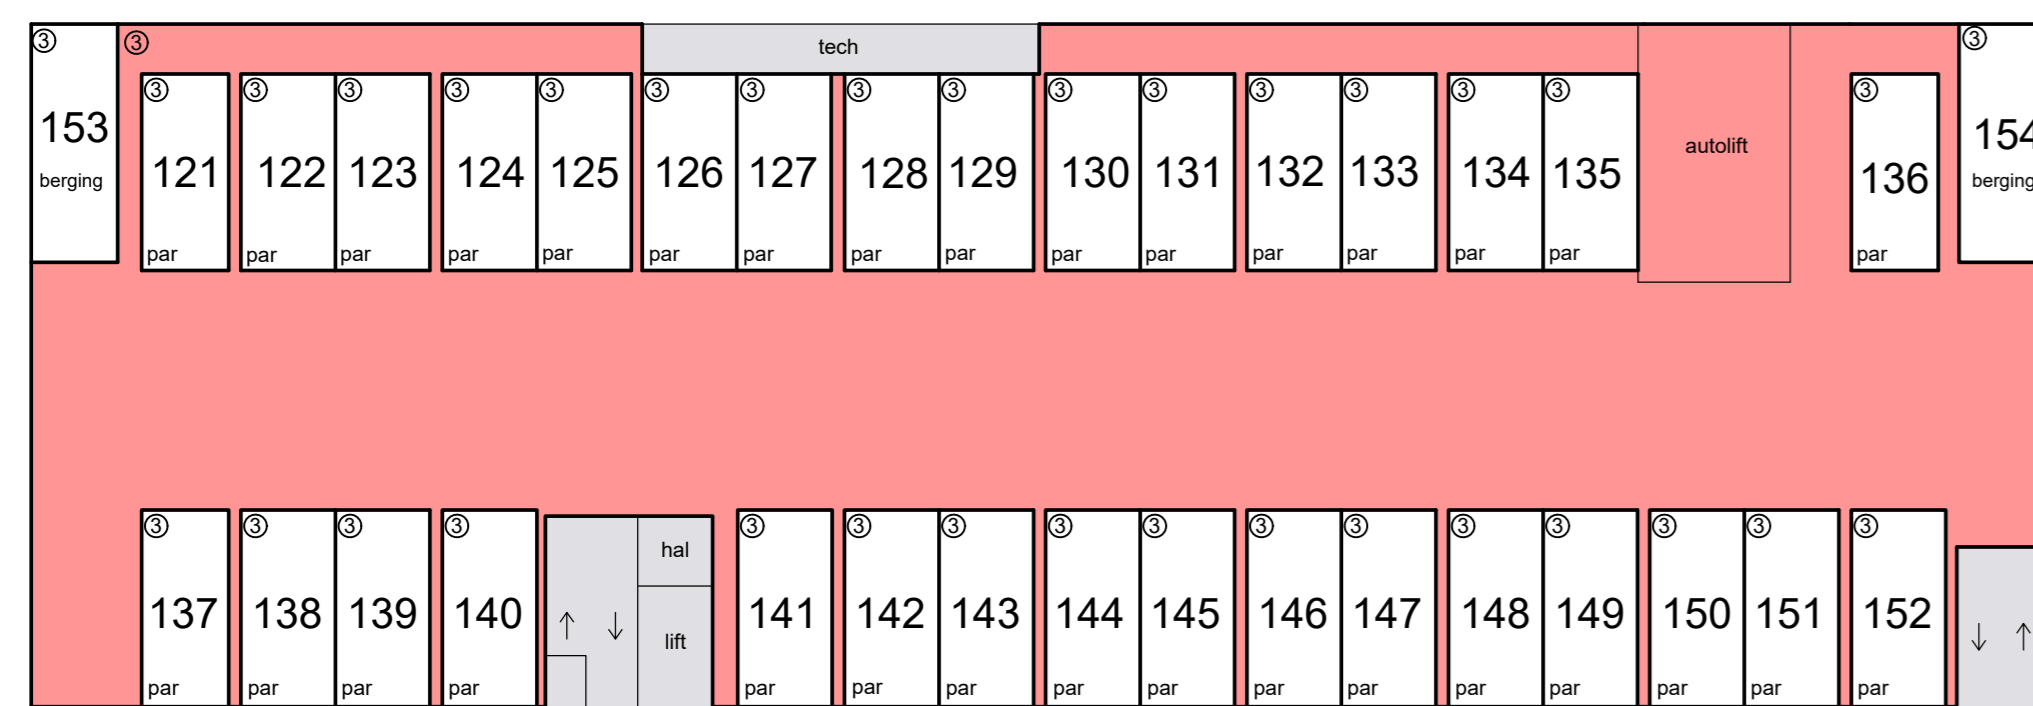

kelder -2

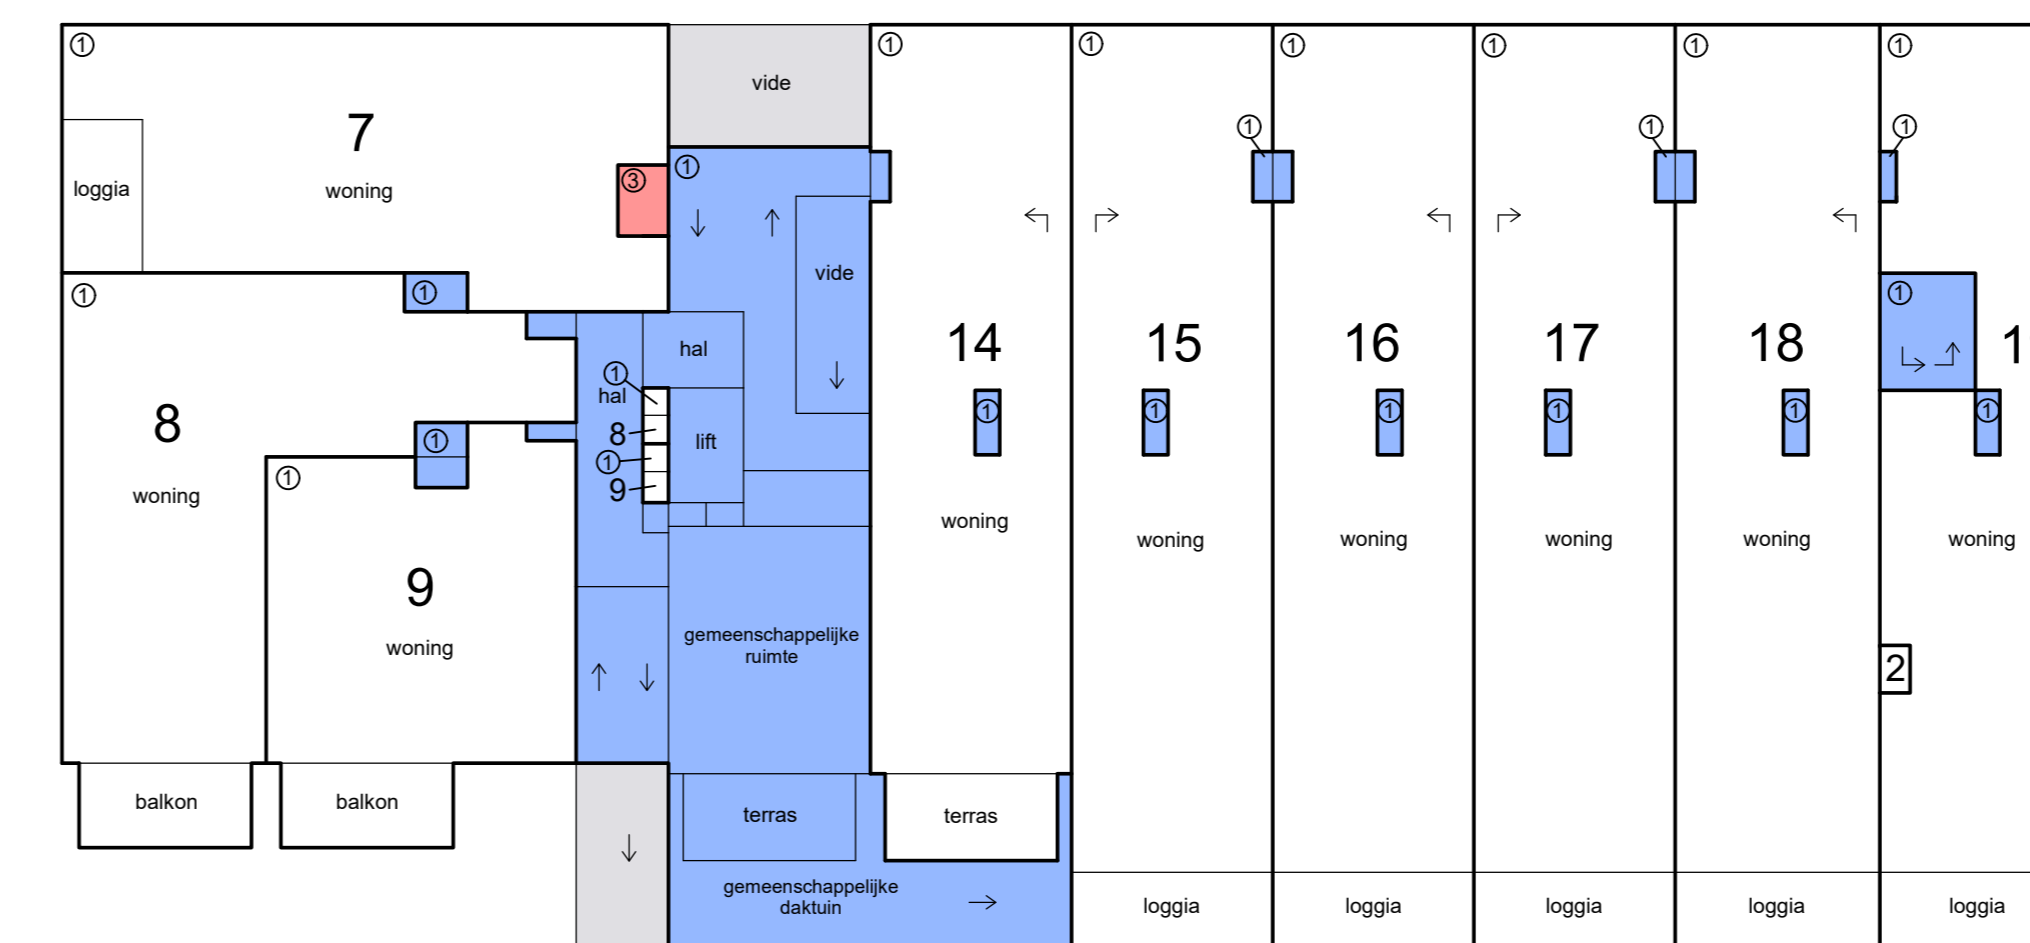

1e etage

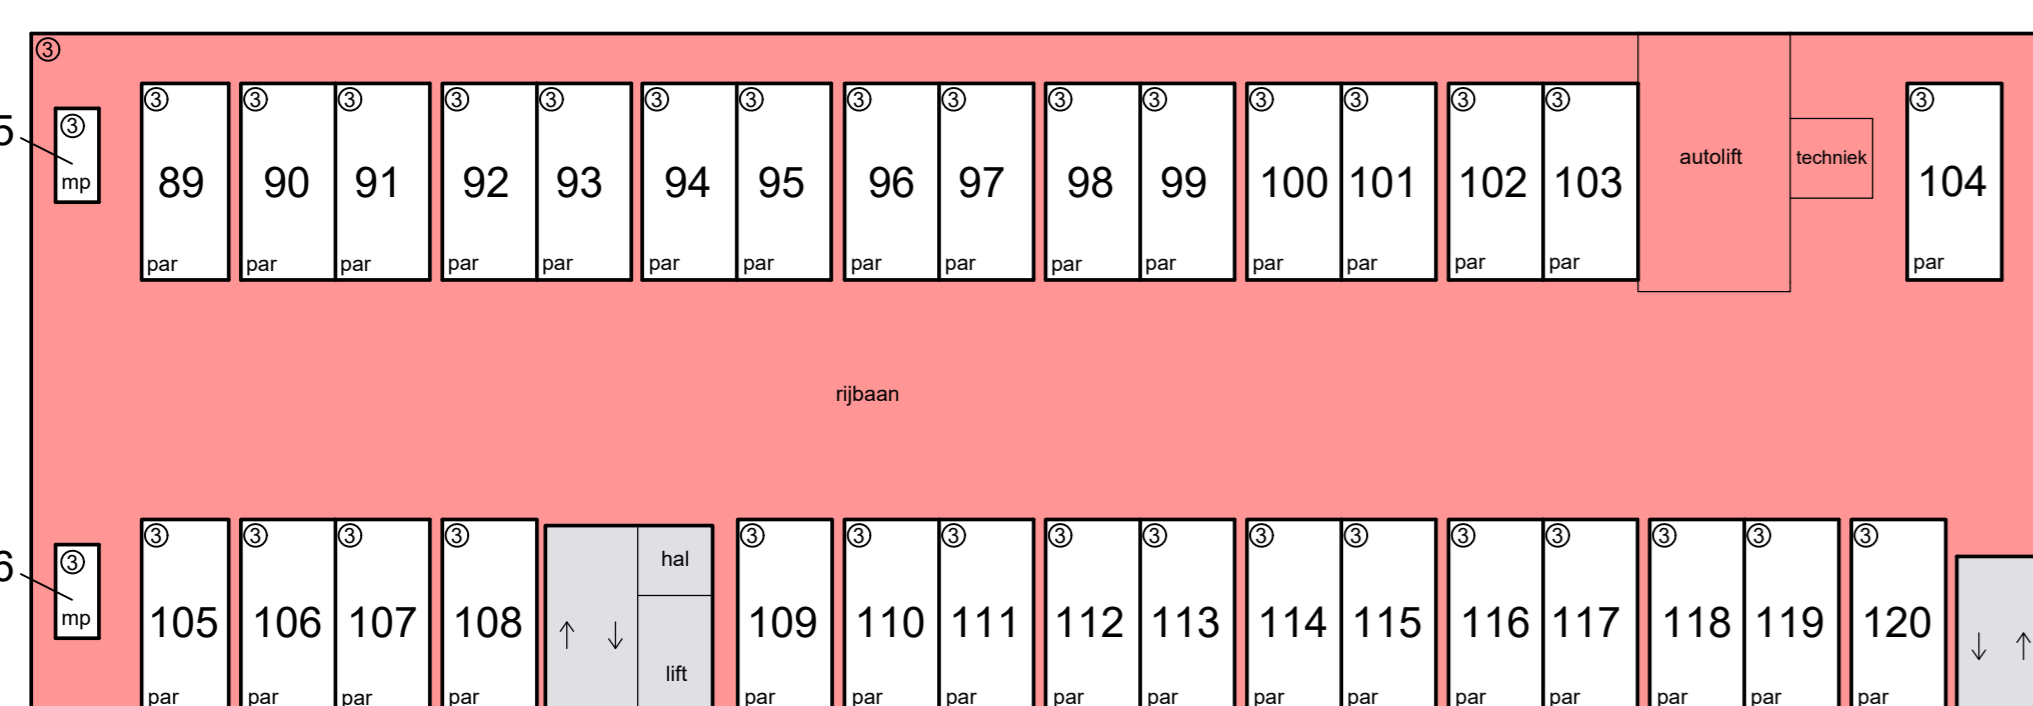


kelder -3




begane grond

- Schaal 1 : 200
- = Gemeenschappelijk hoofdsplitsing
 - = Gemeenschappelijk ondersplitsing A1
 - = Gemeenschappelijk ondersplitsing A3
- Tekening bestaat uit 2 bladen
 Blad 1

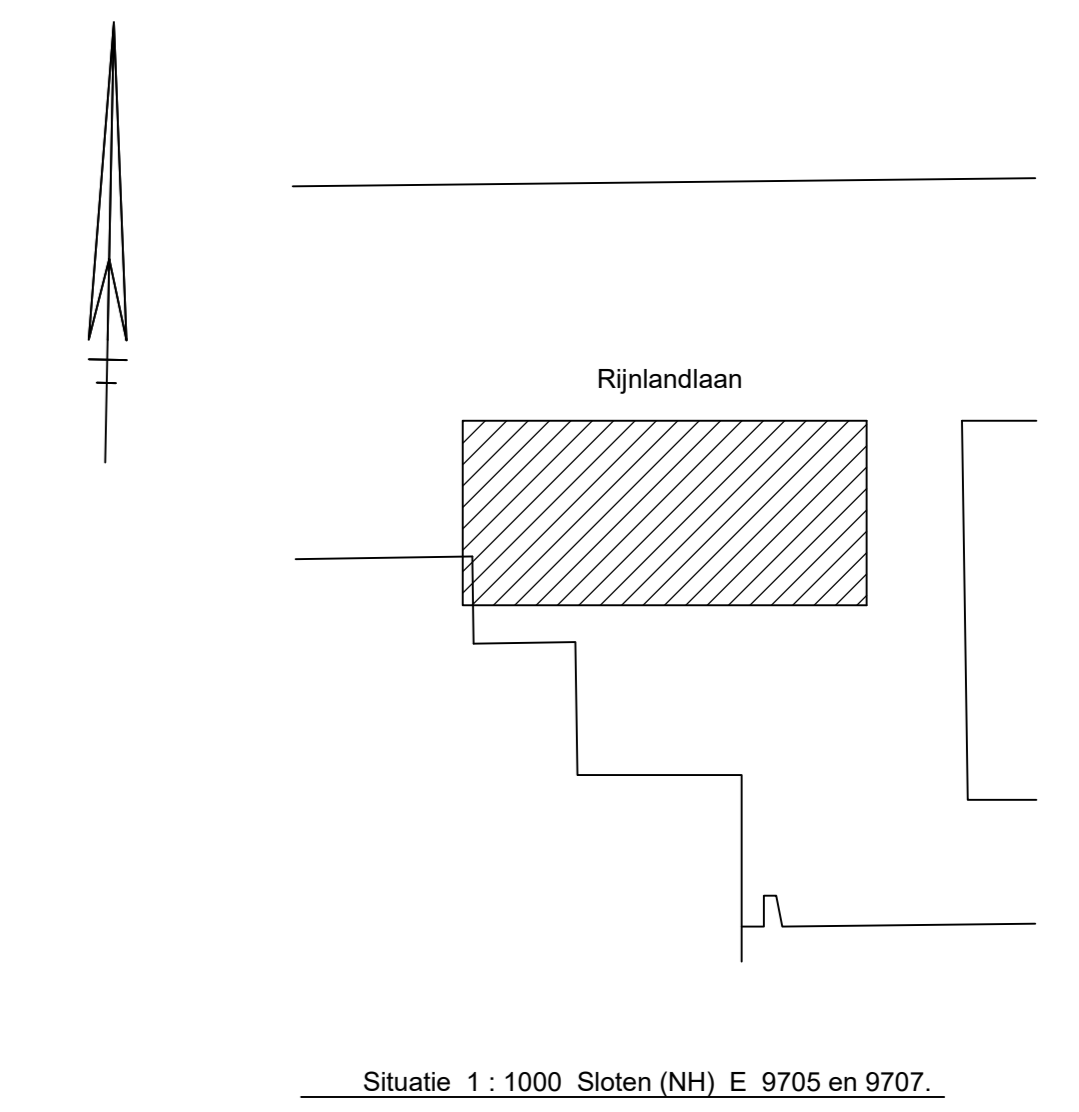


Situatie 1 : 1000 Sloten (NH) E 9705 en 9707




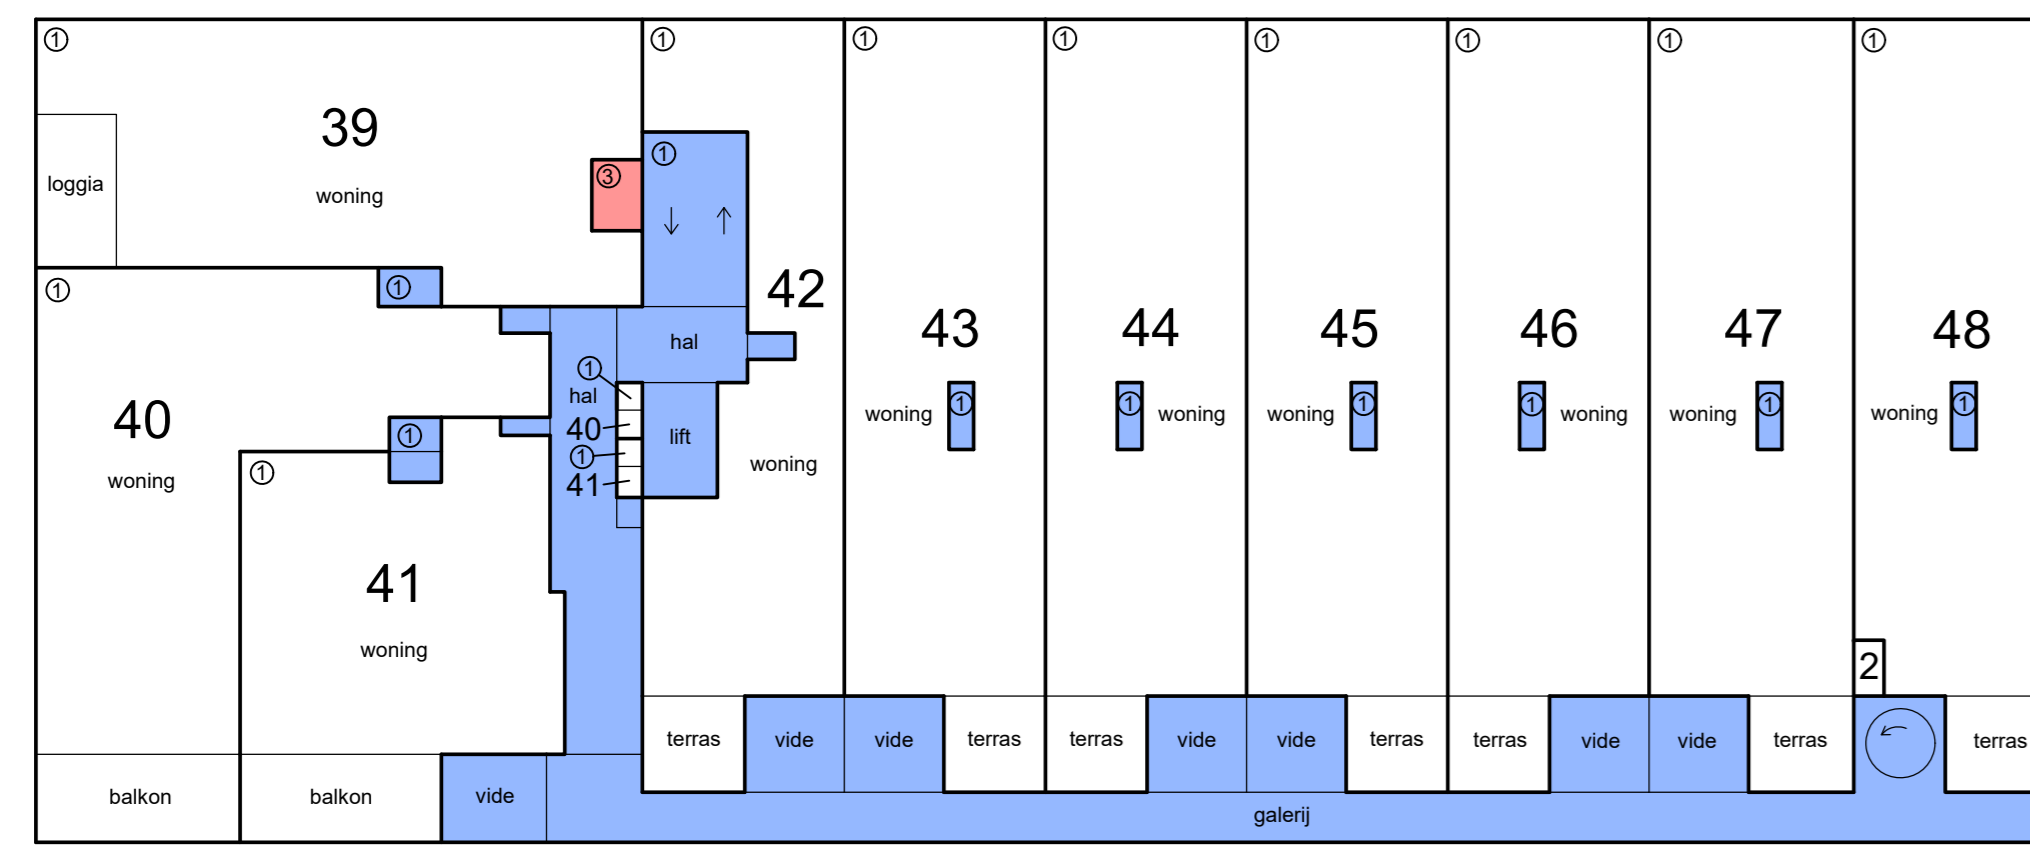


5e etage

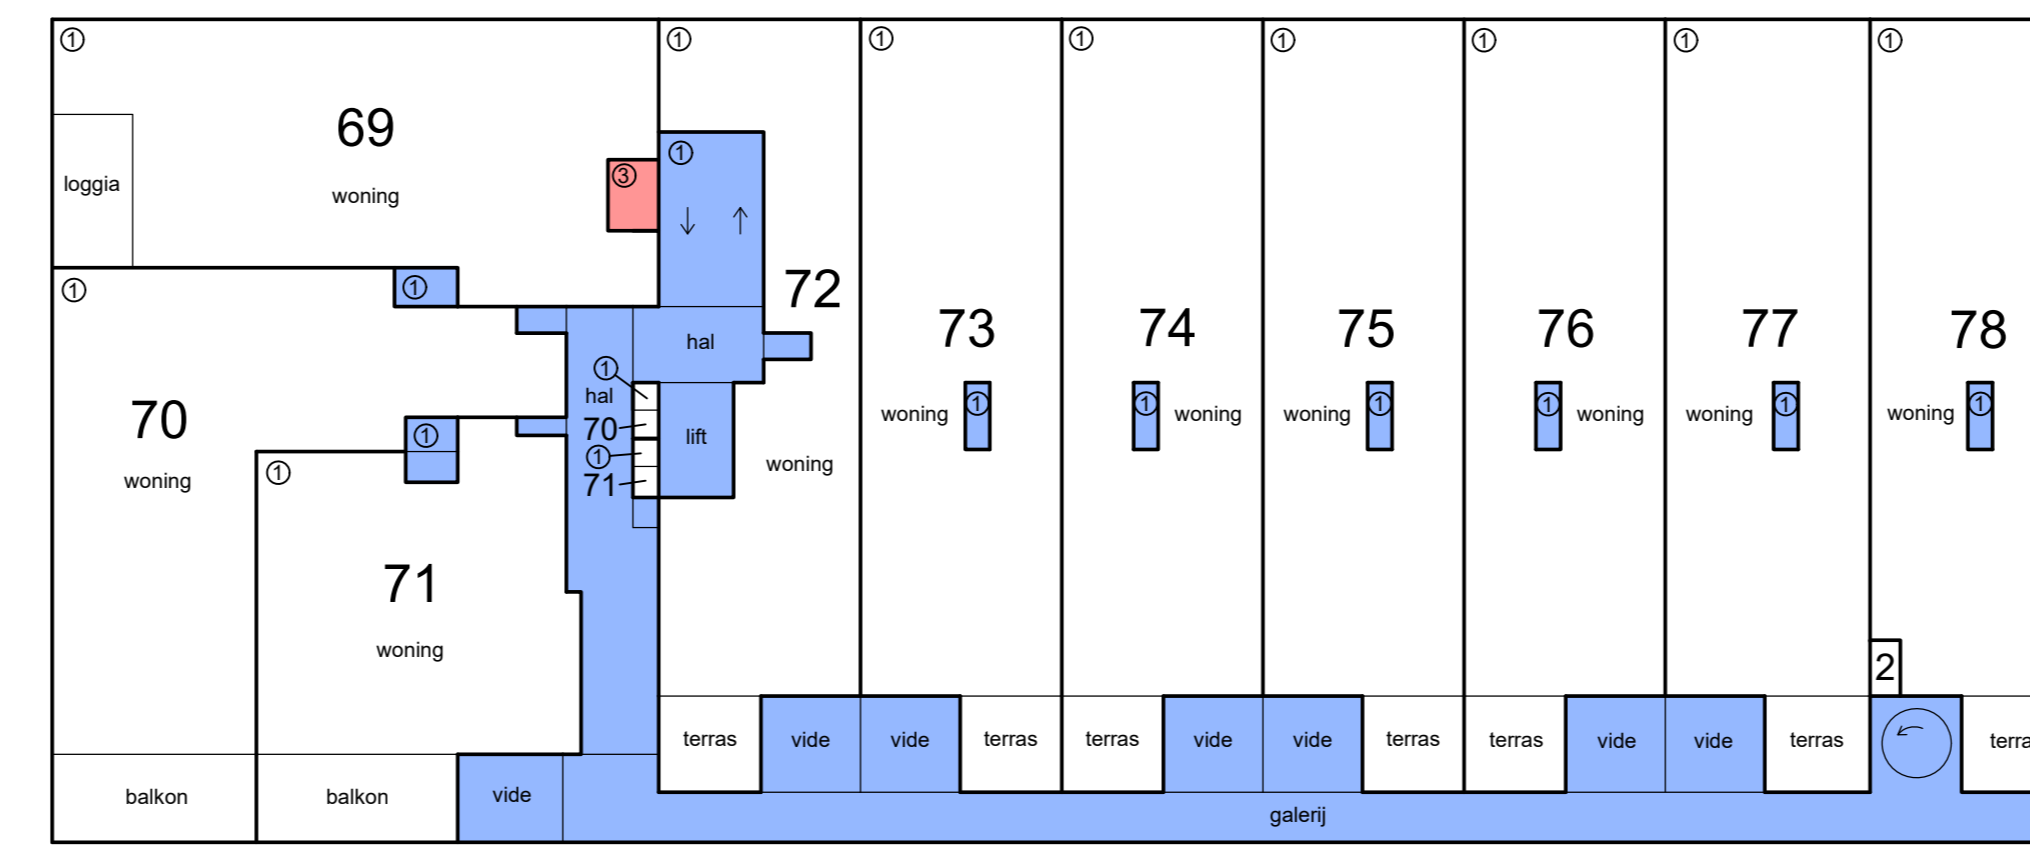


8e etage

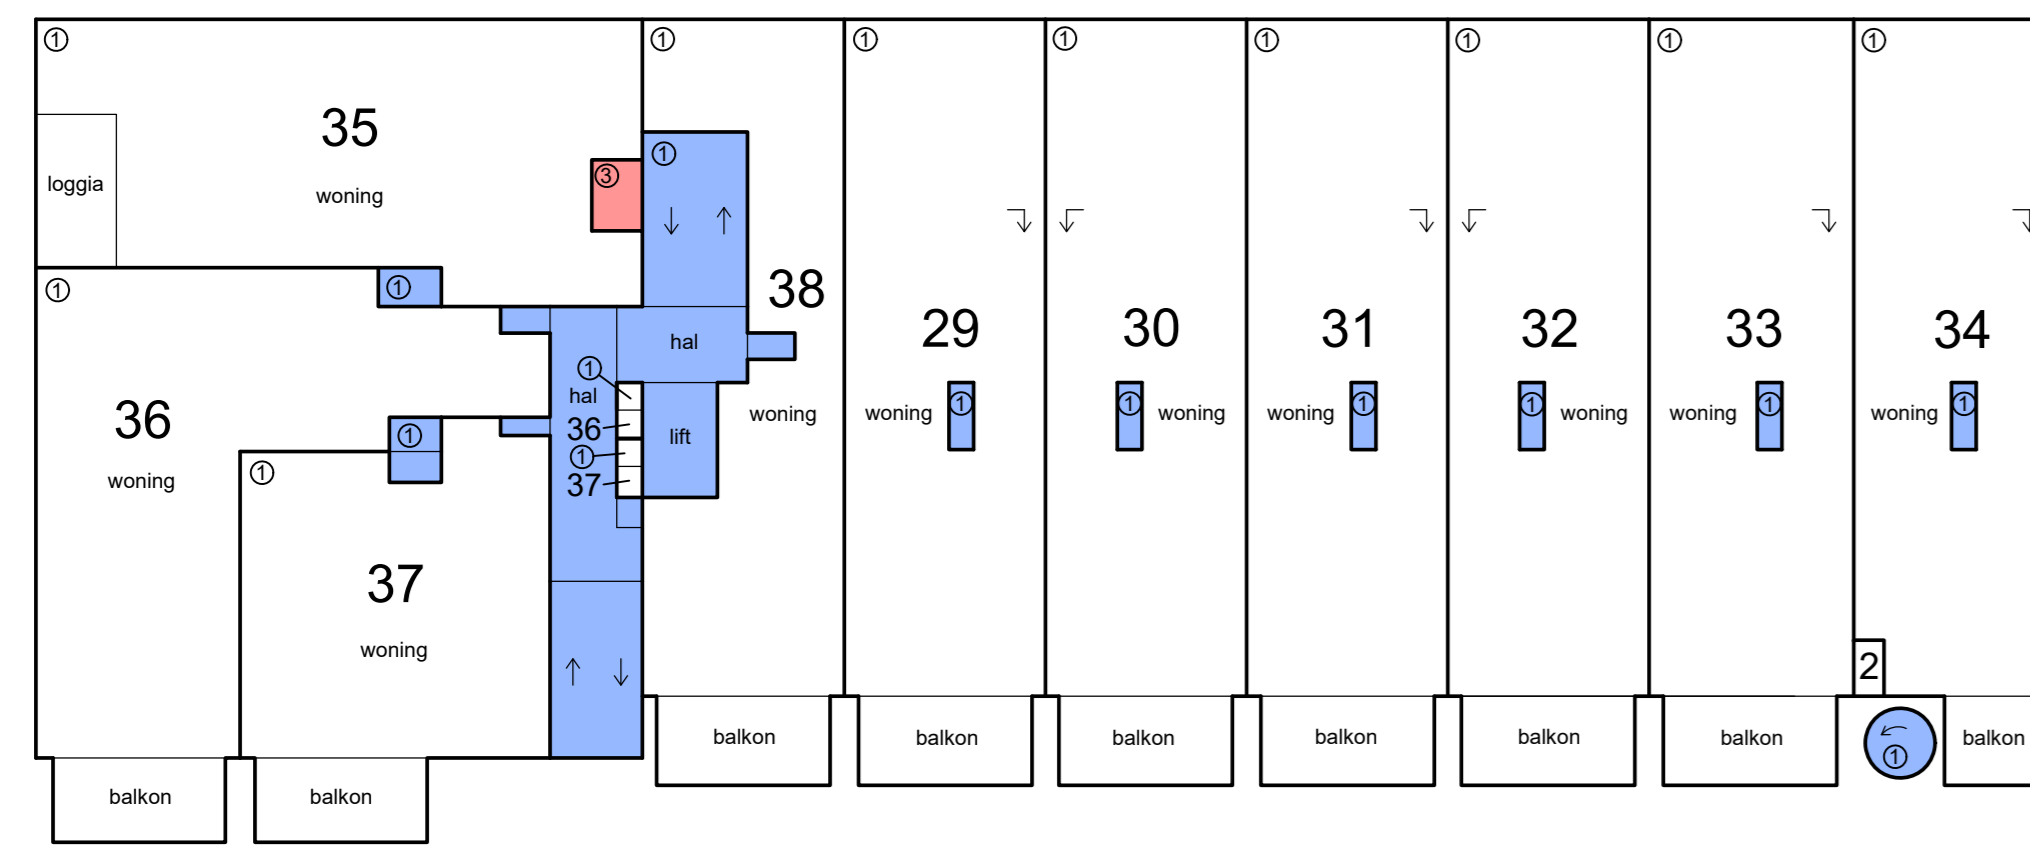

4e etage

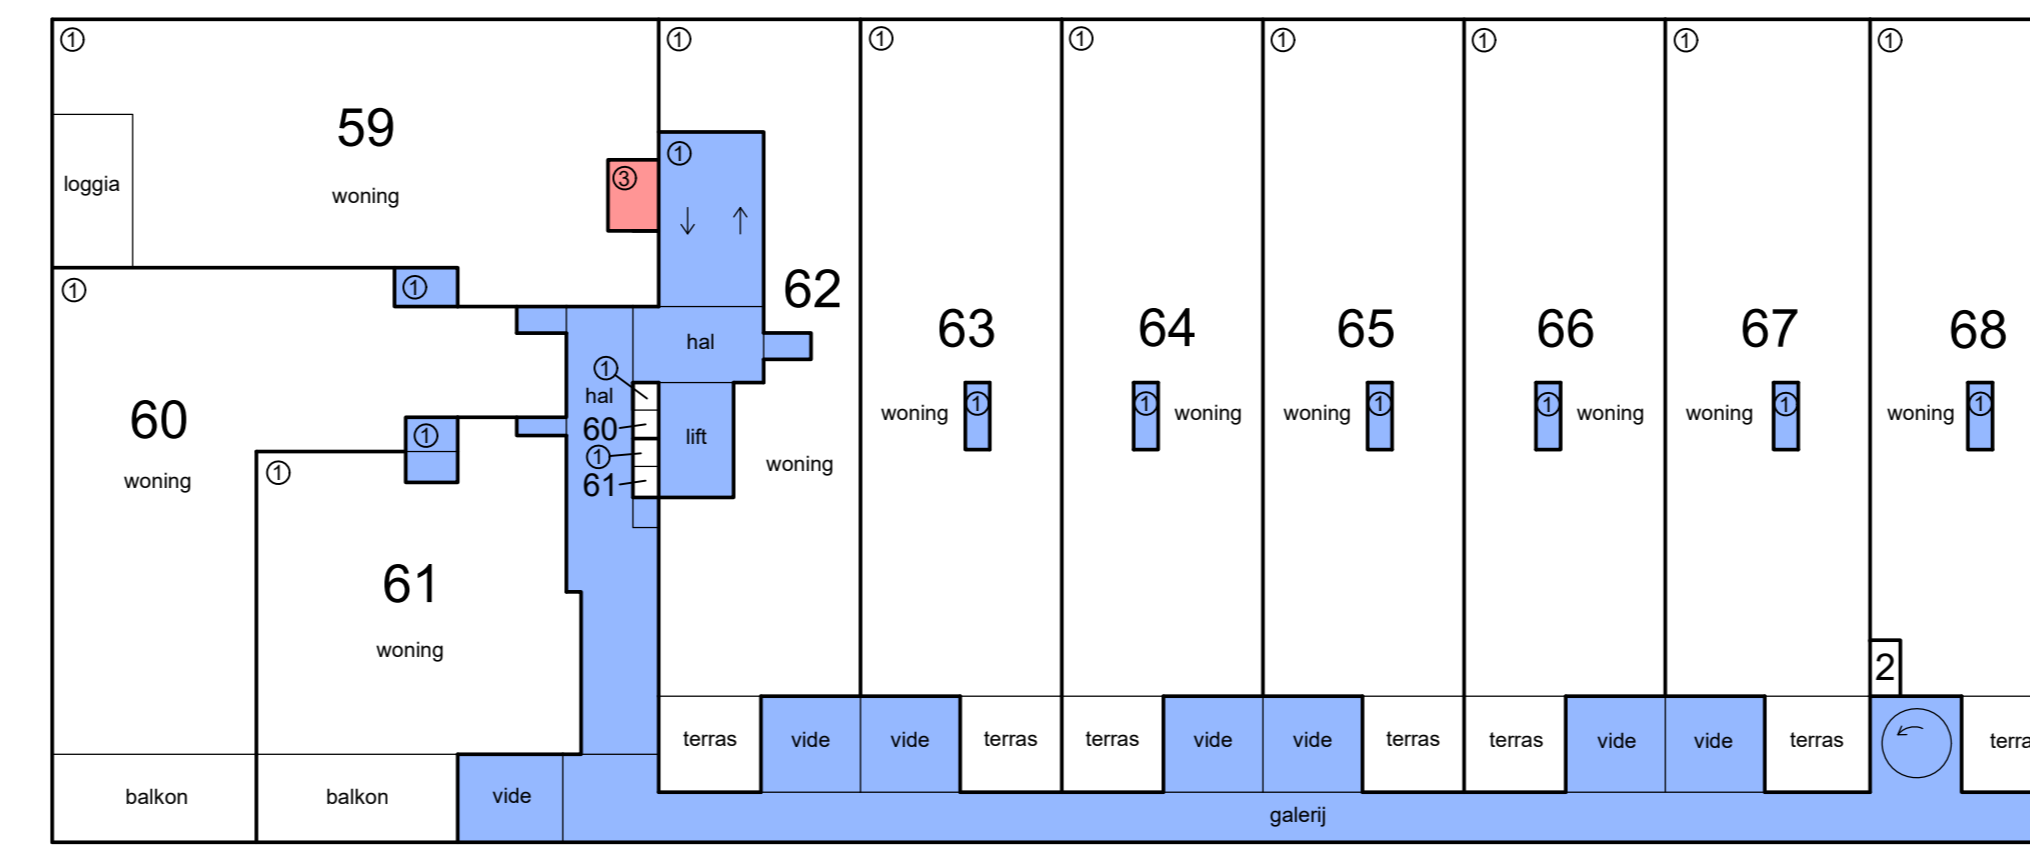


7e etage

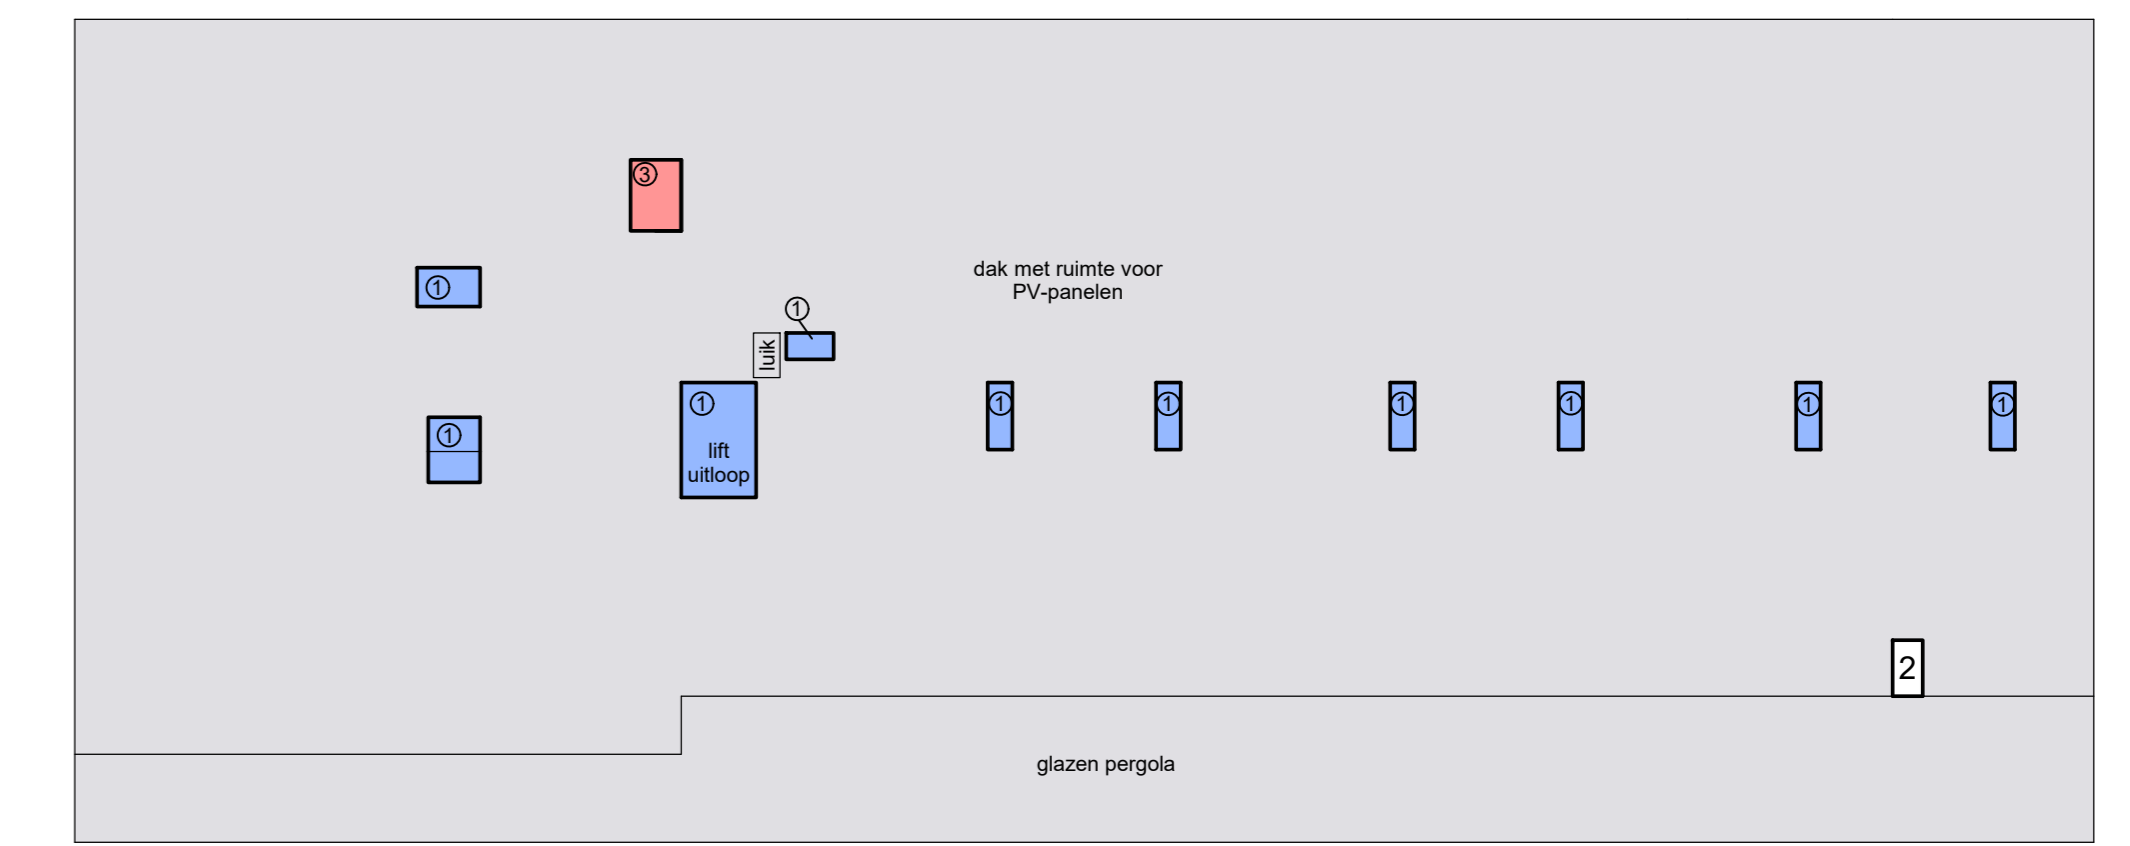


dak



3e etage

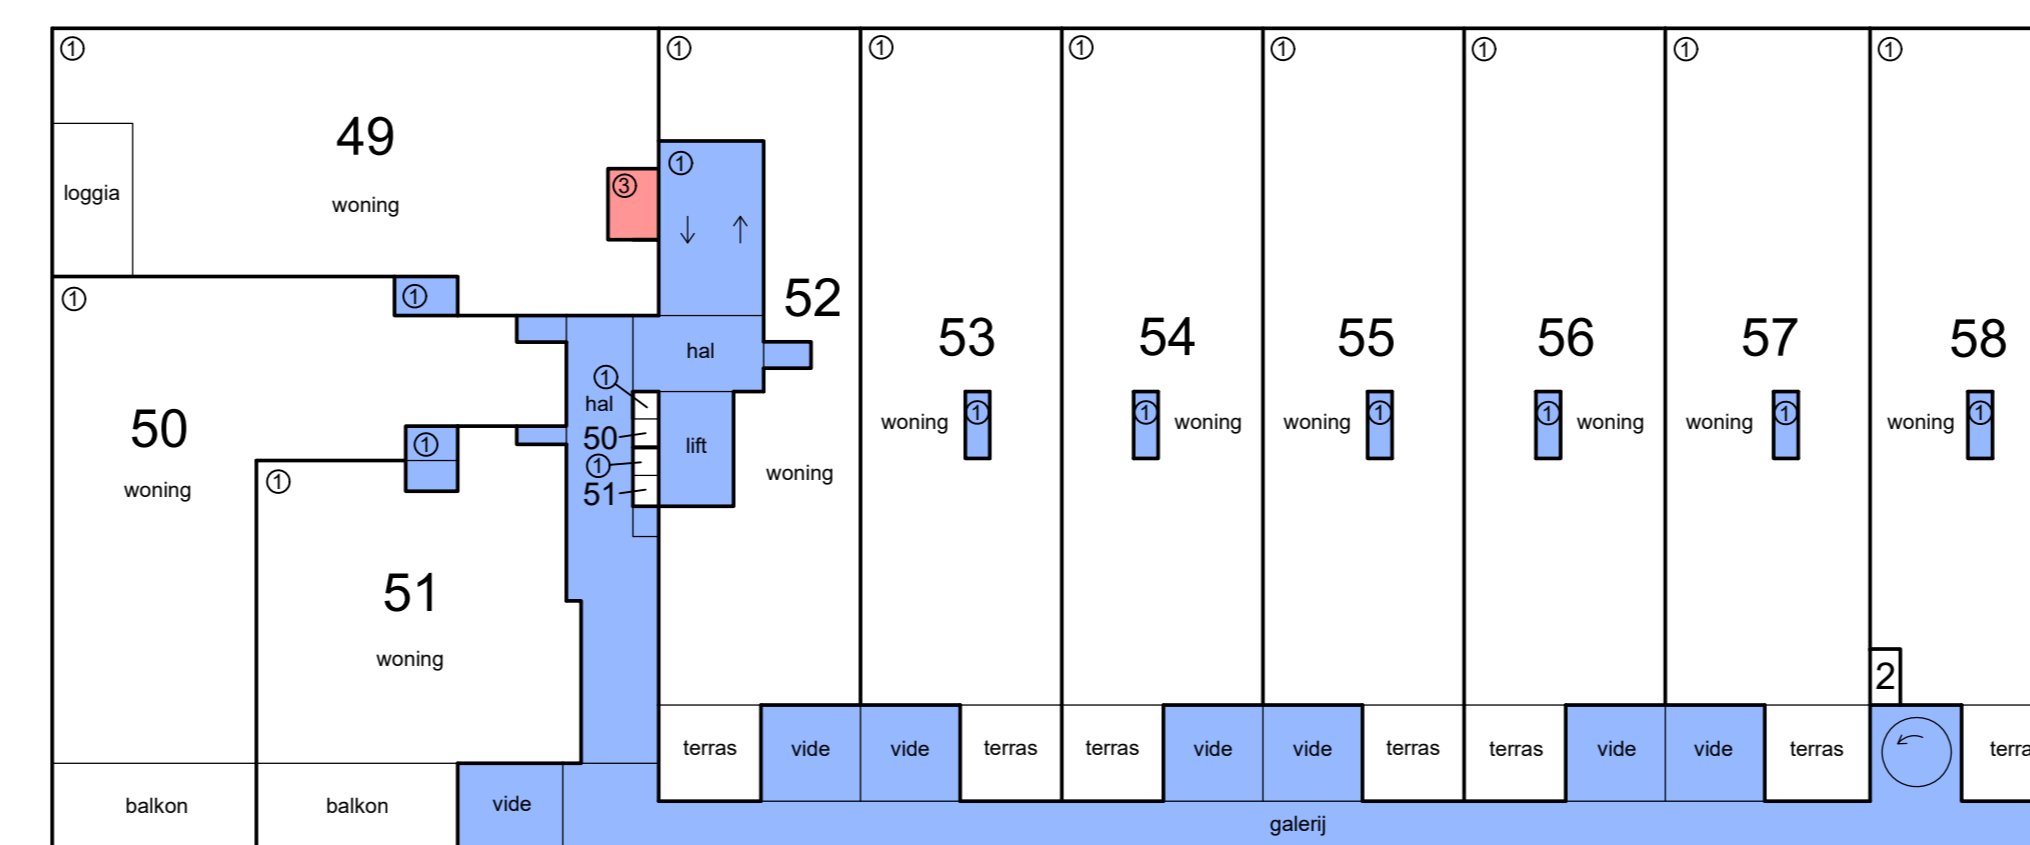

6e etage

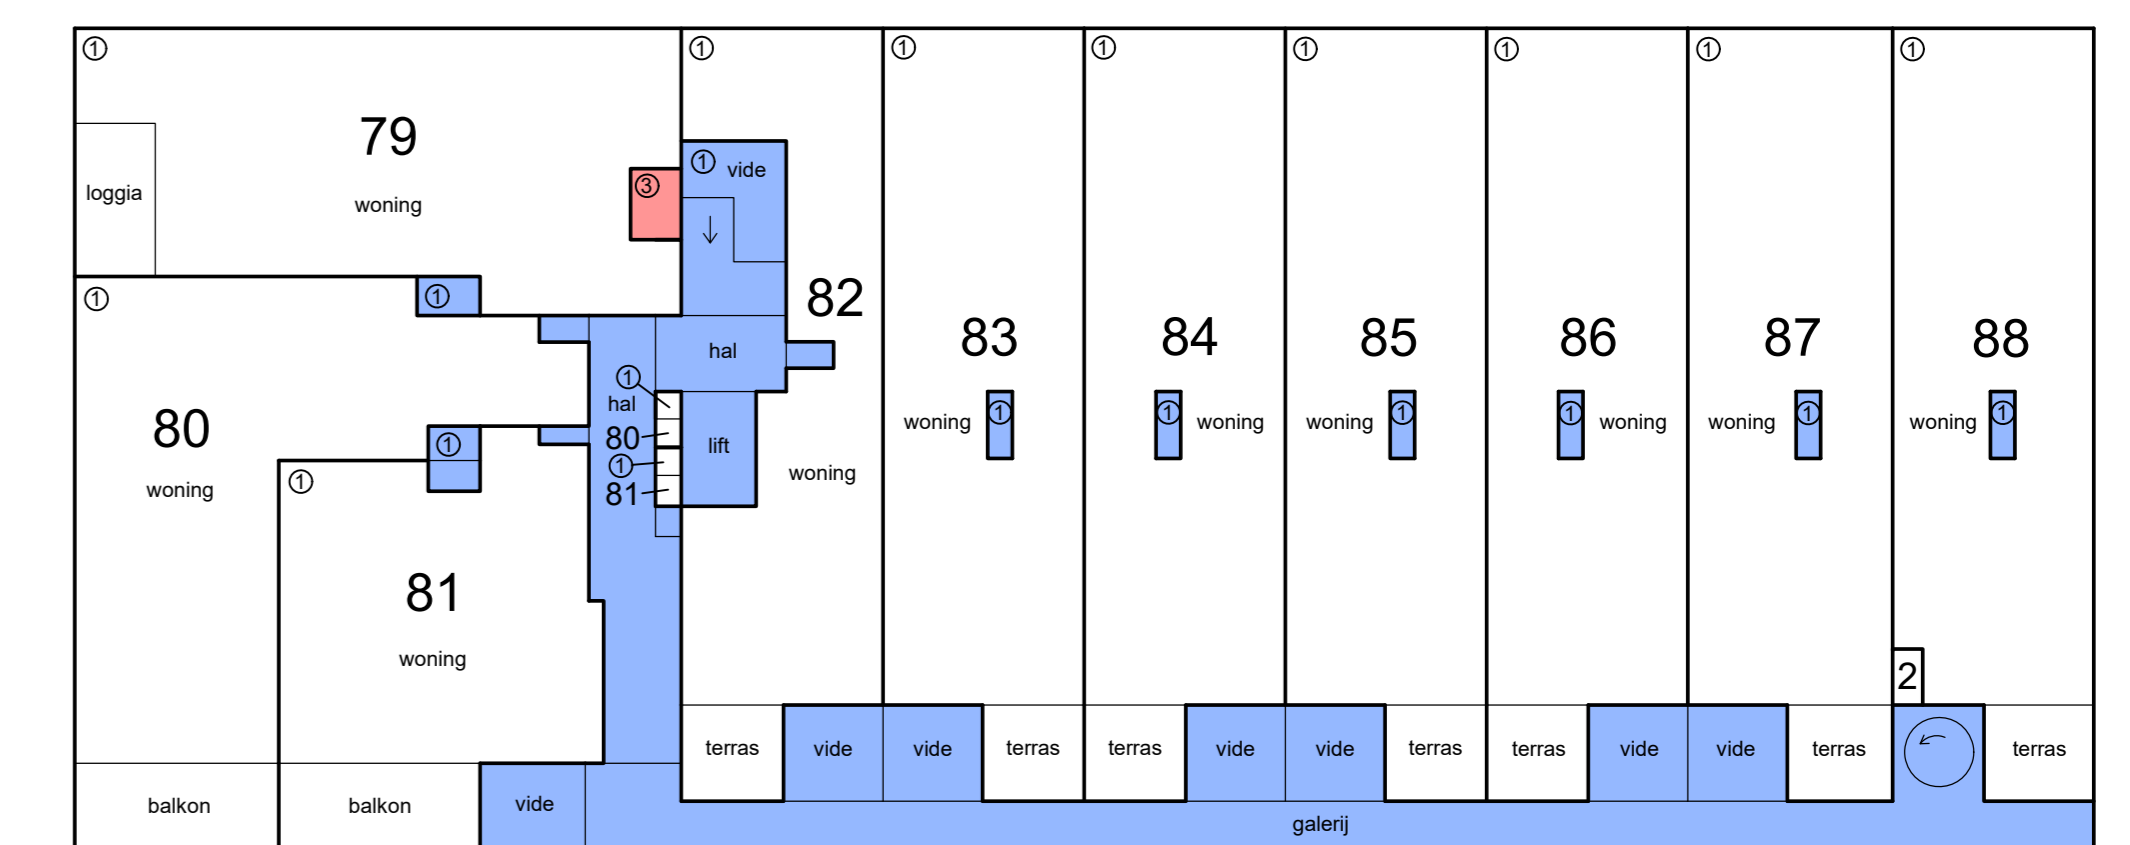

9e etage

- Schaal 1 : 200
- = Gemeenschappelijk hoofdsplitsing
 - = Gemeenschappelijk ondersplitsing A1
 - = Gemeenschappelijk ondersplitsing A3
- Tekening bestaat uit 2 bladen
 Blad 2

