



kelder -1

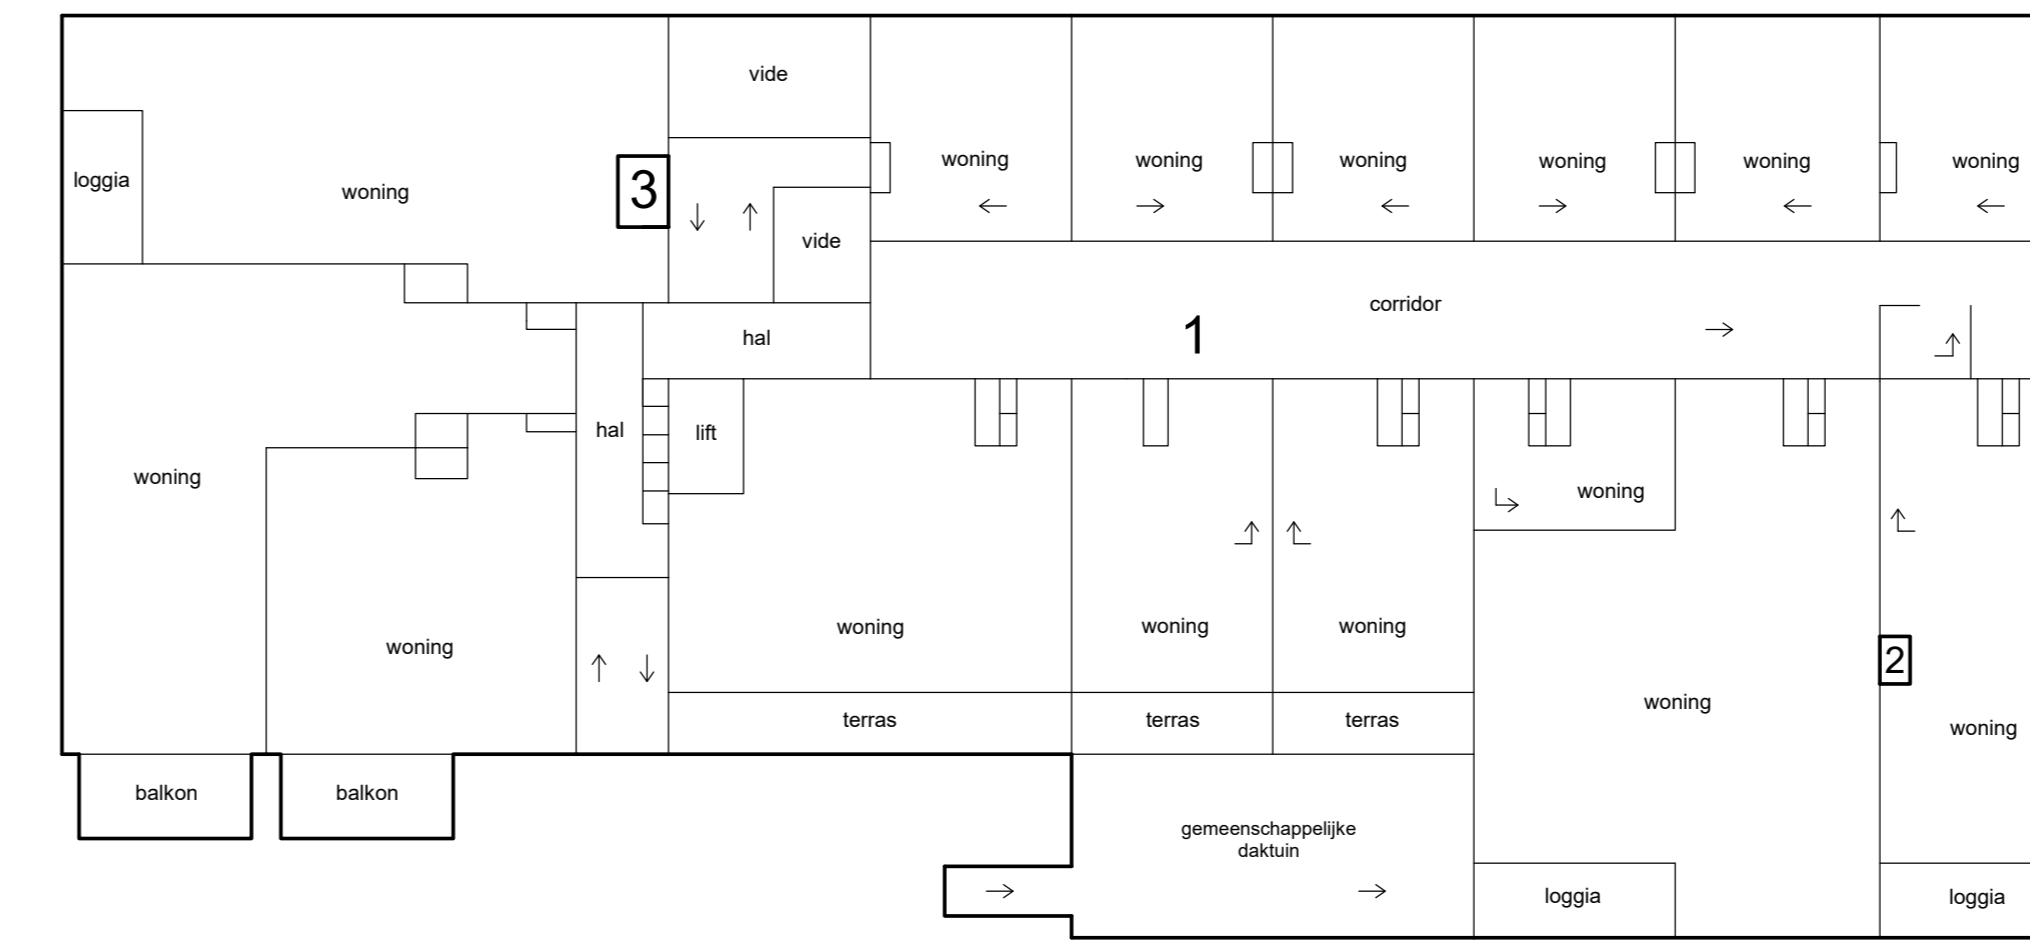


2e etage

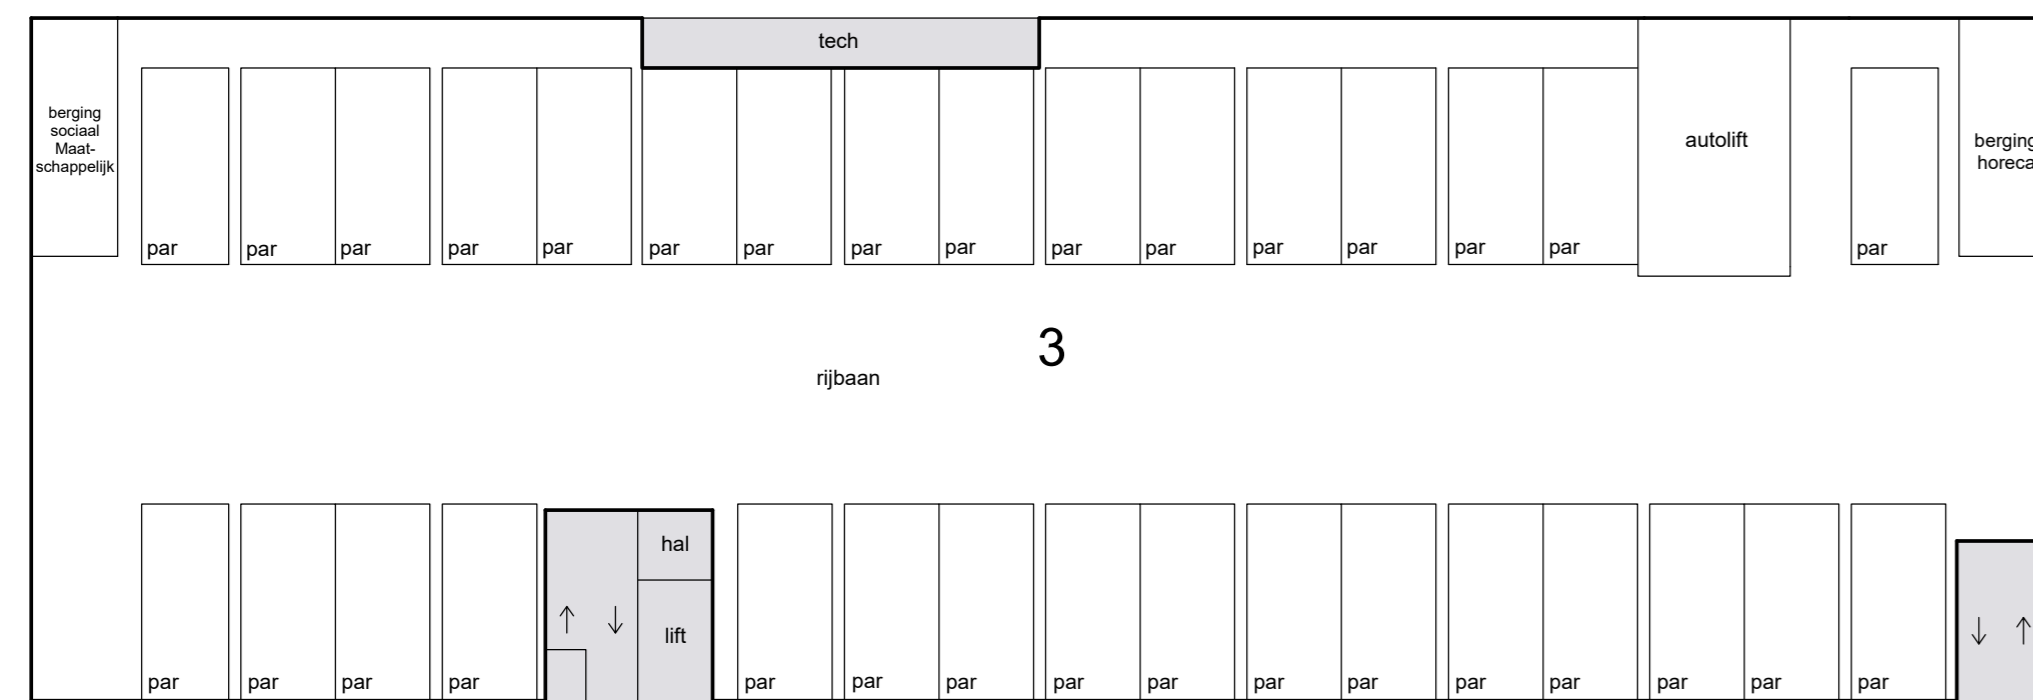

kelder -2



1e etage


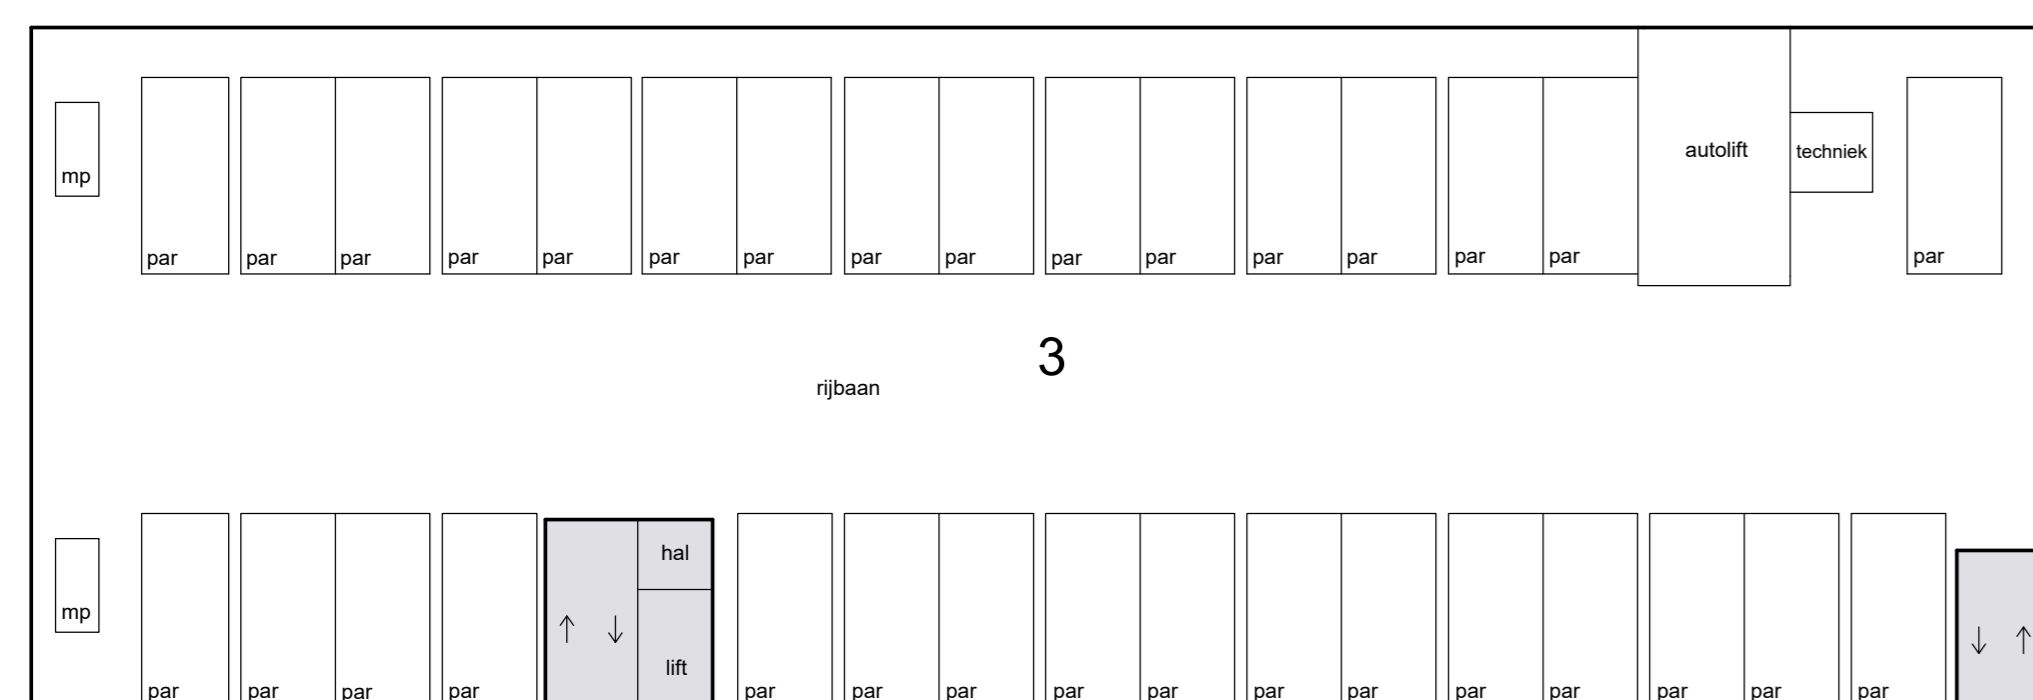



kelder -3




begane grond

Schaal 1 : 200
 = Gemeenschappelijk
 Tekening bestaat uit 2 bladen
 Blad 1

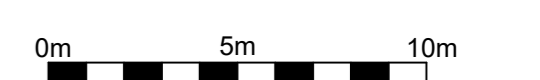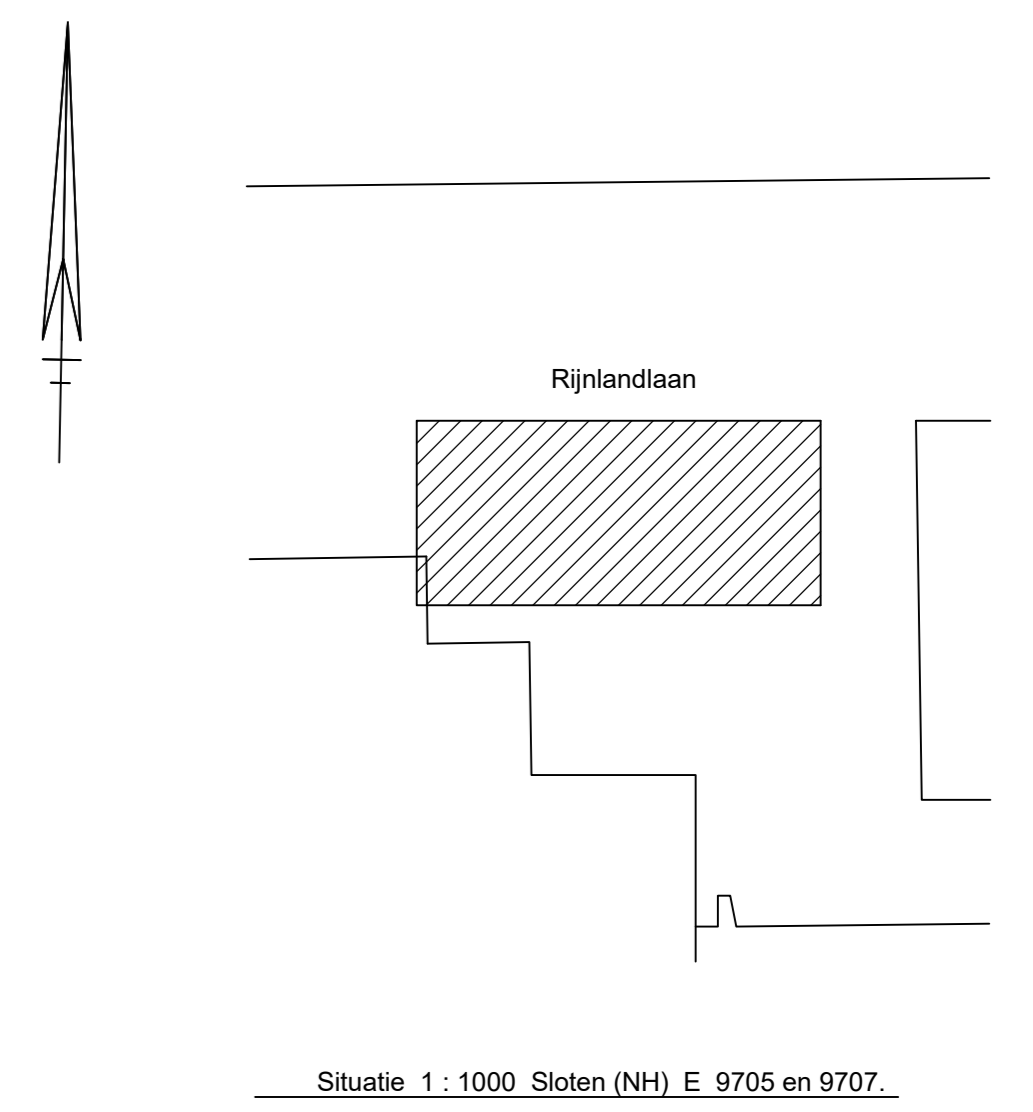

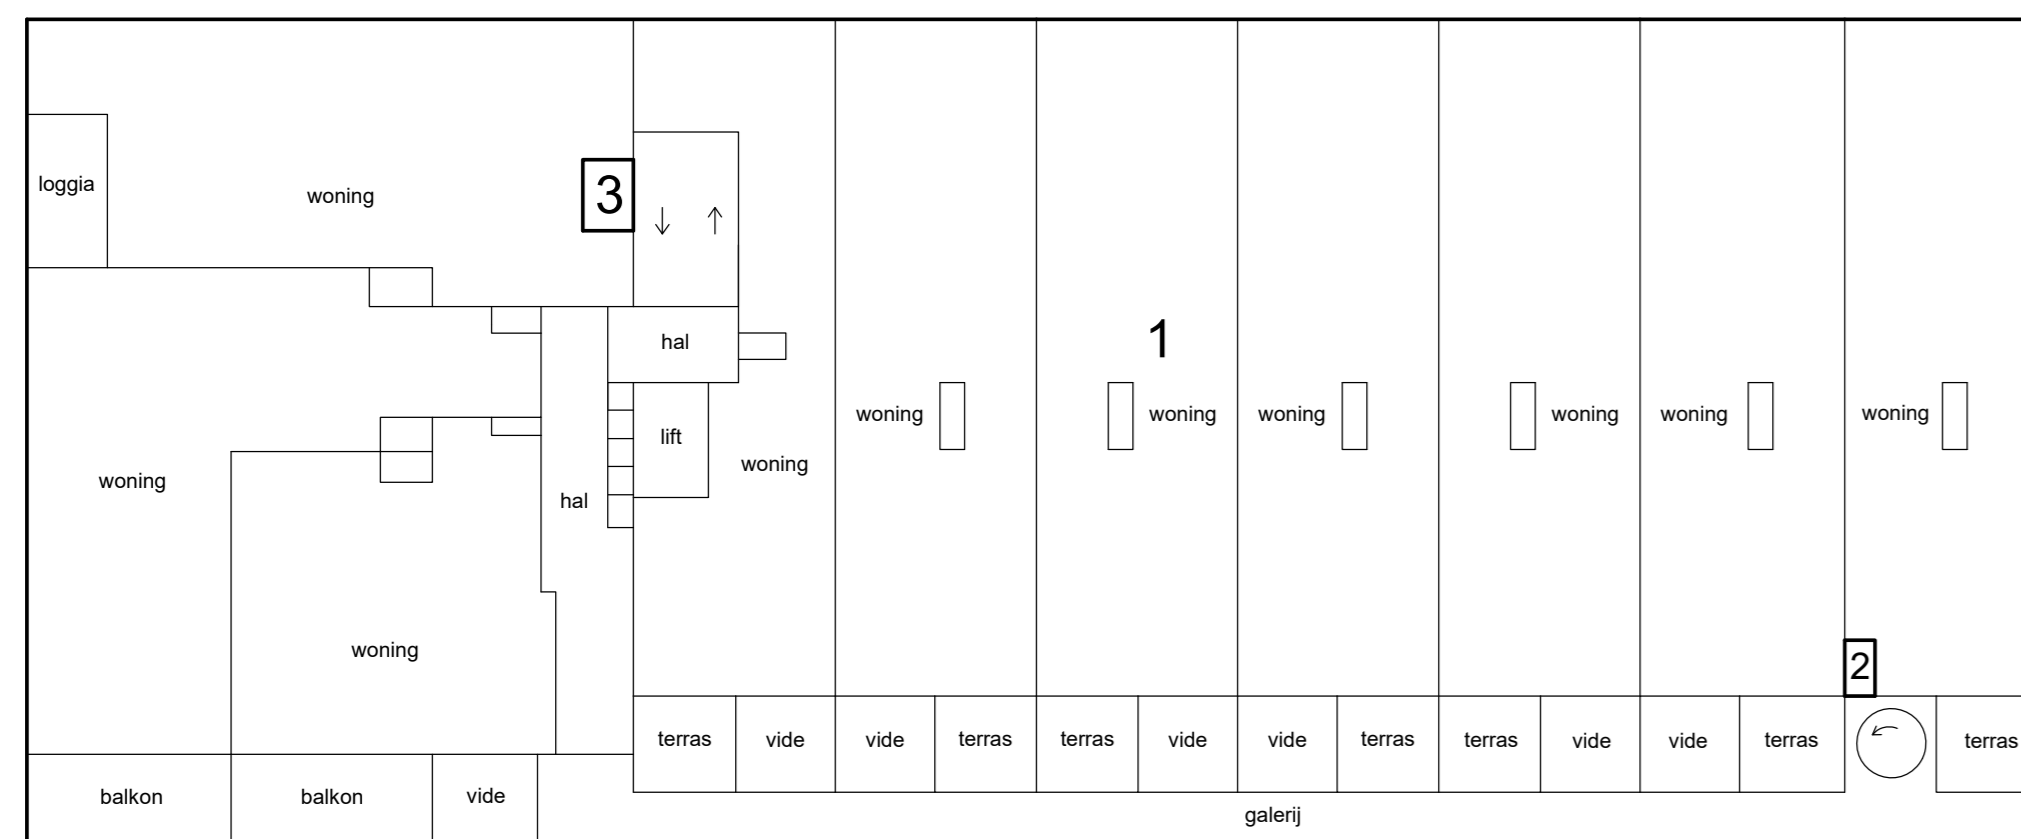


5e etage

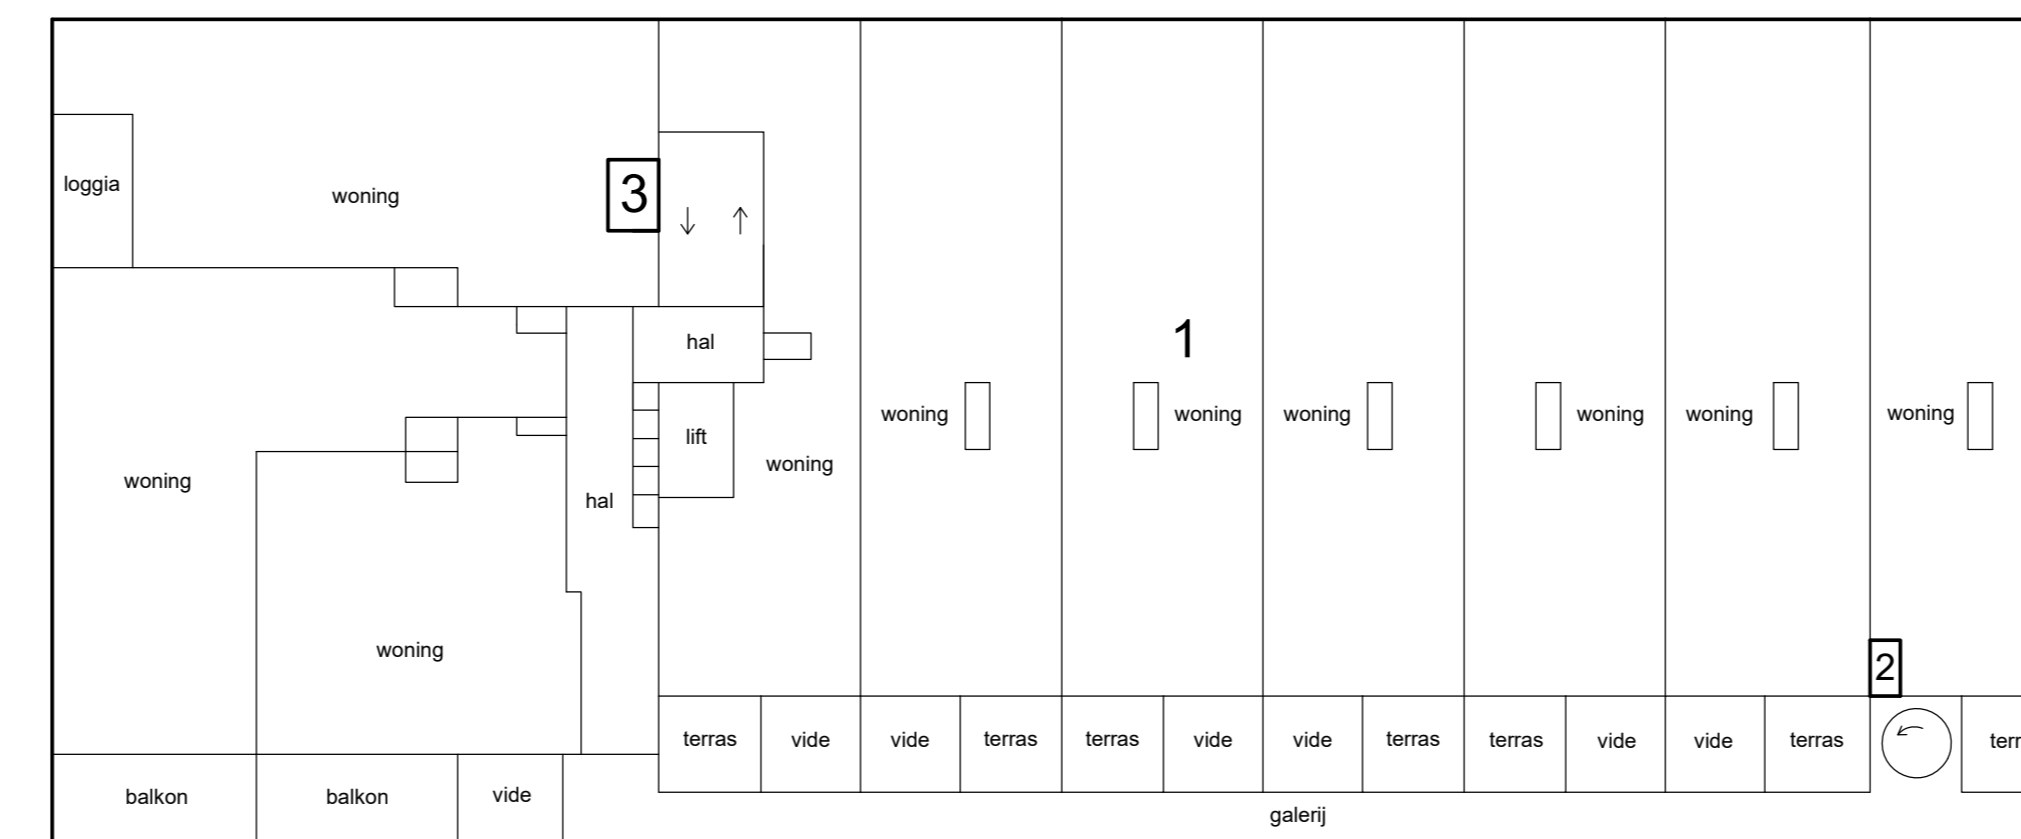


8e etage


Schaal 1 : 200
 = Gemeenschappelijk
 Tekening bestaat uit 2 bladen
 Blad 2

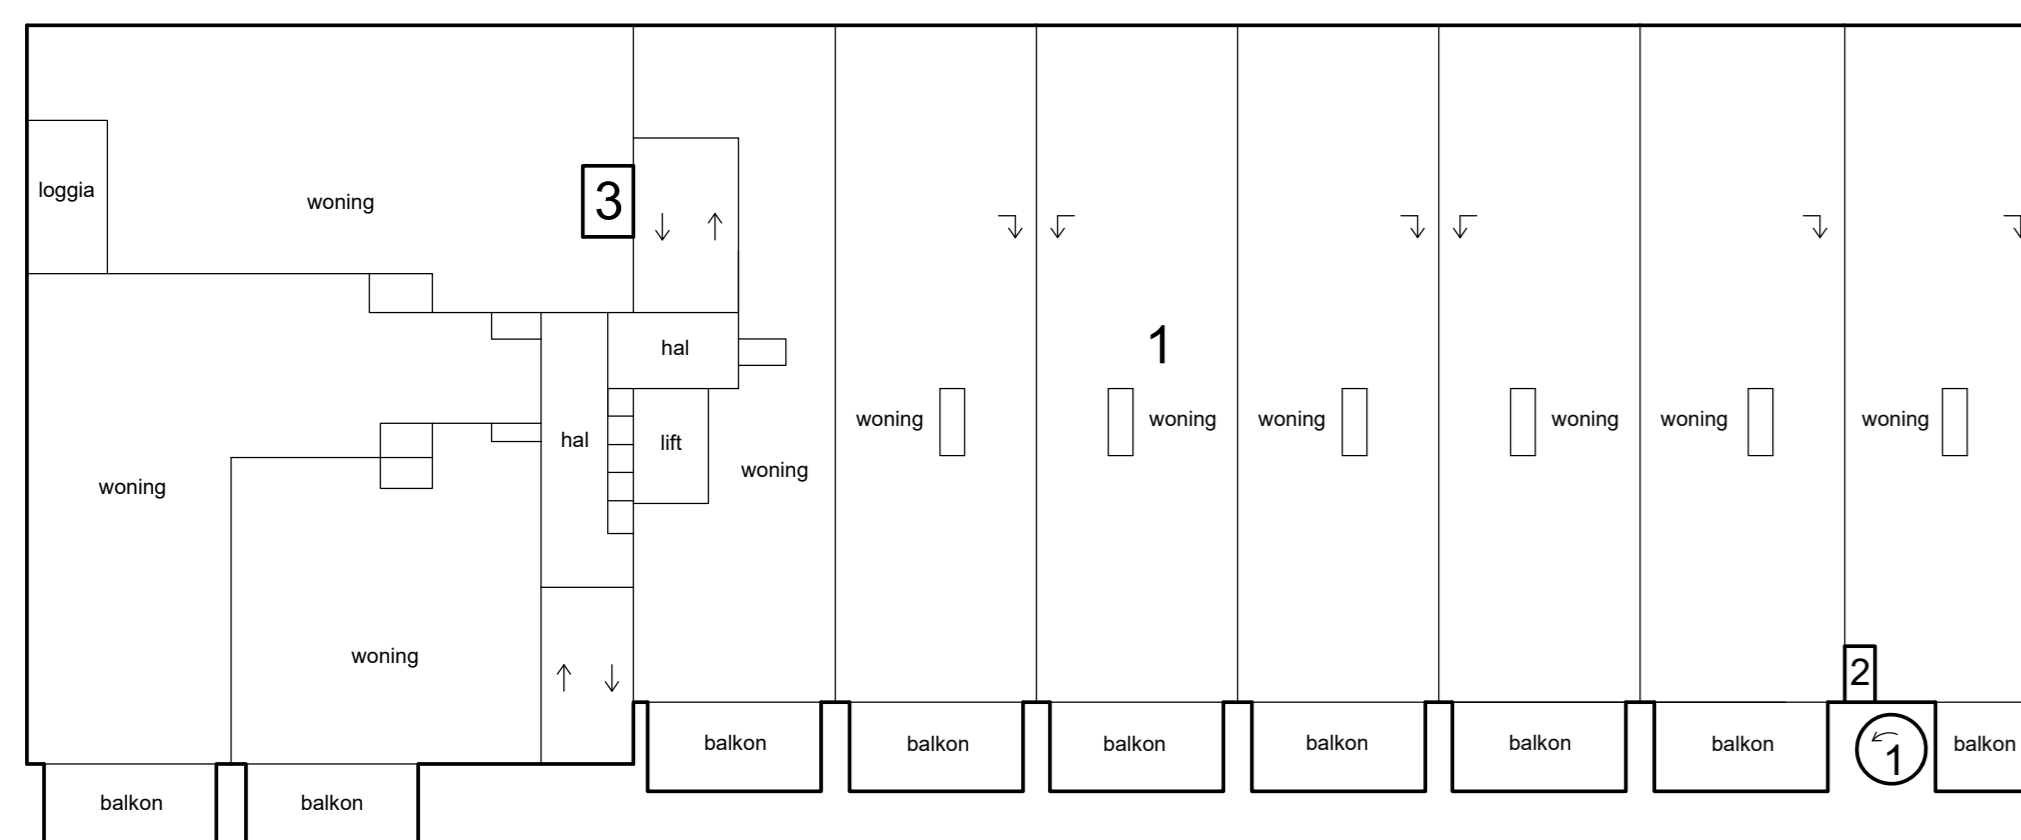


4e etage

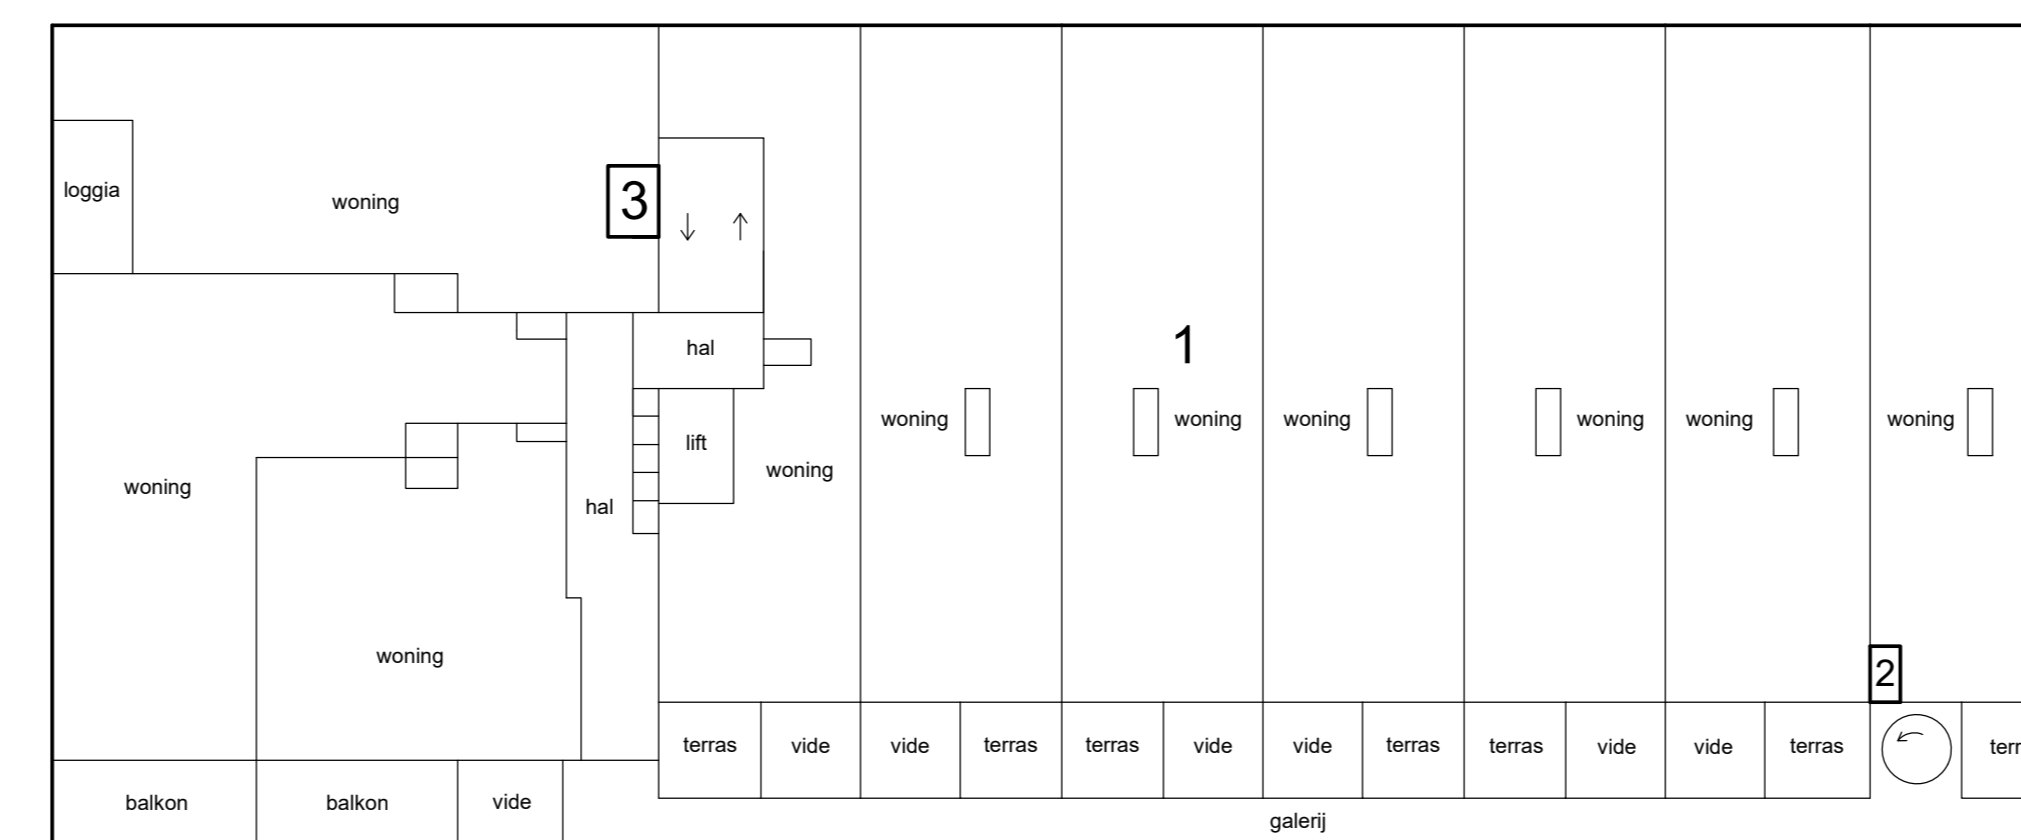


7e etage

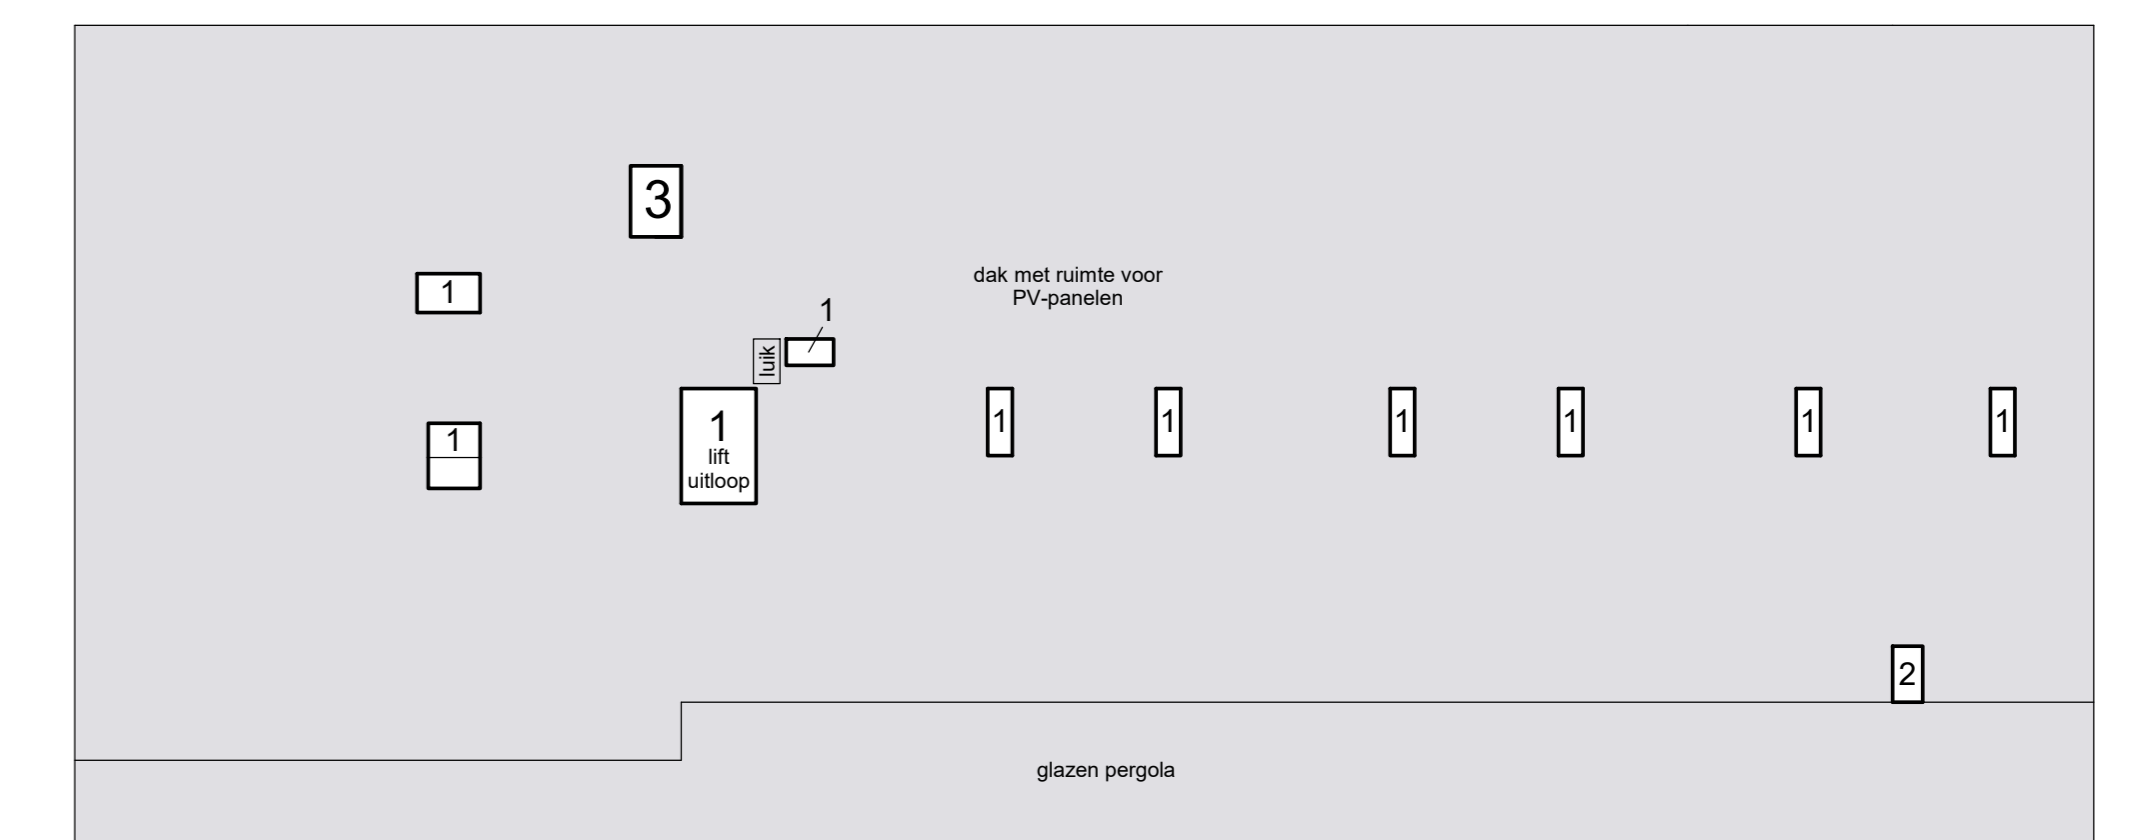


dak

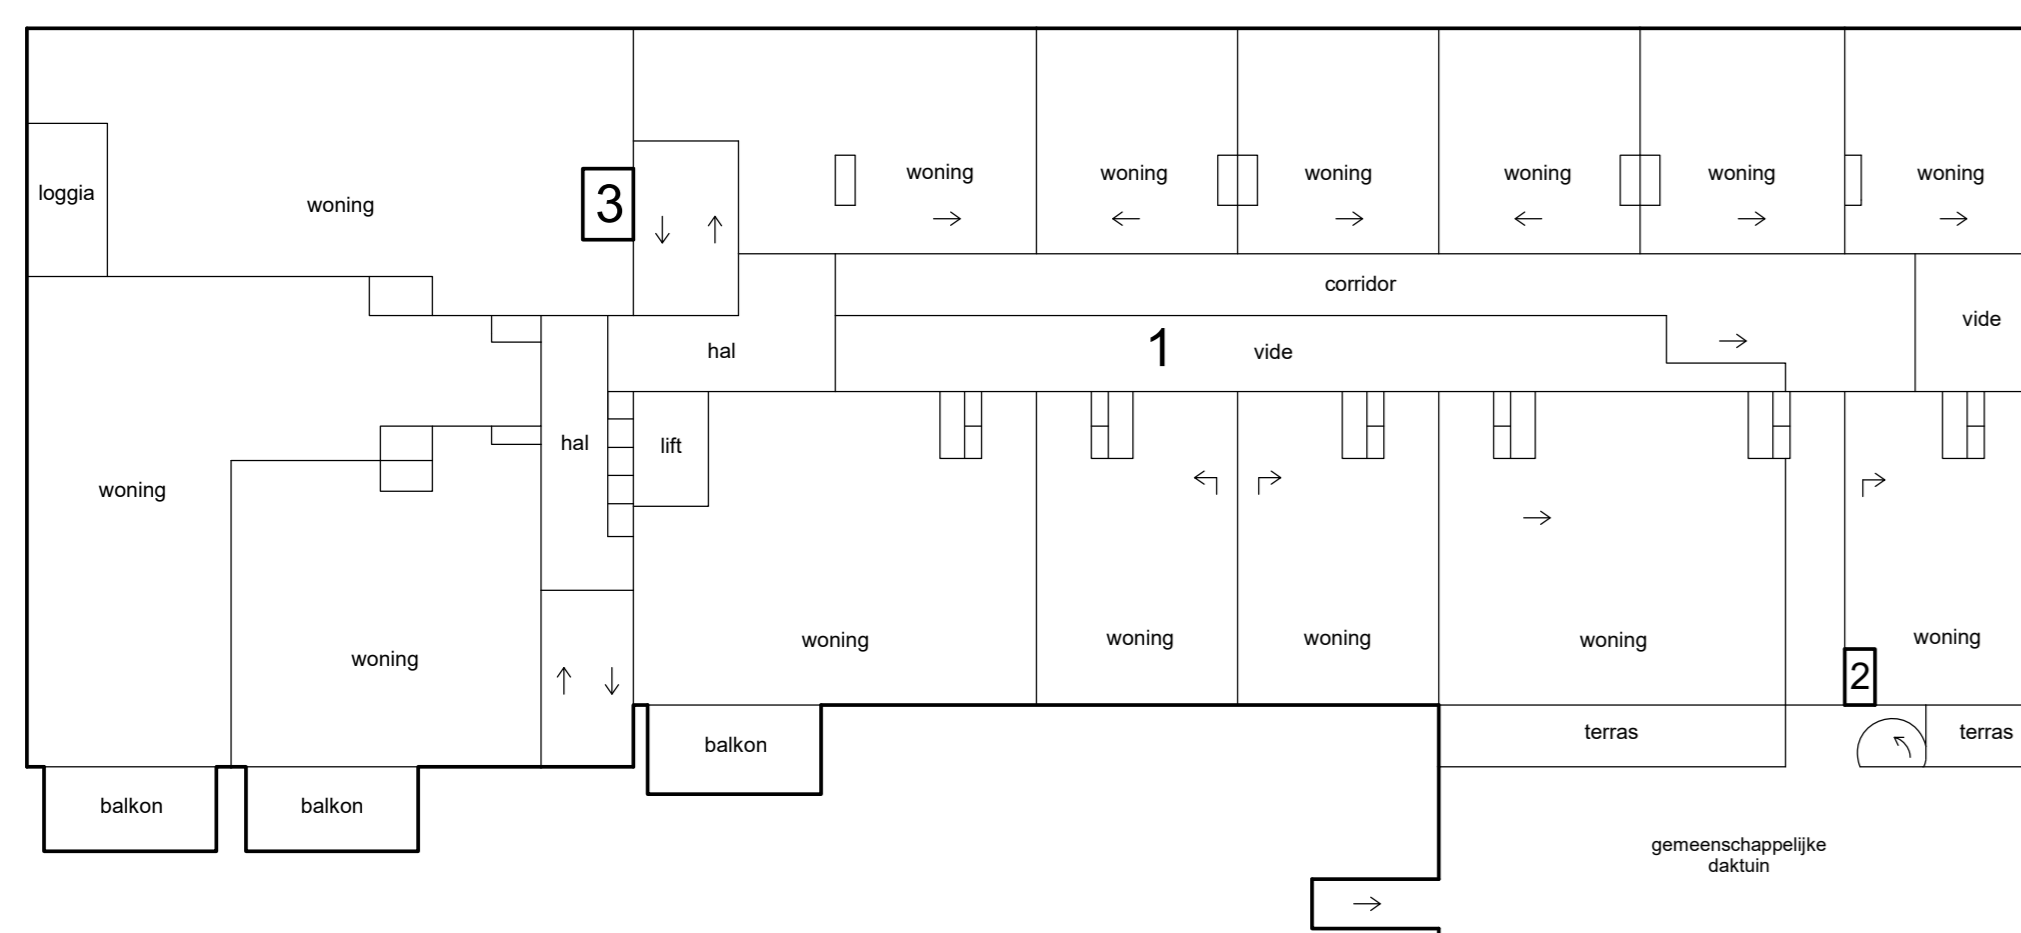

3e etage

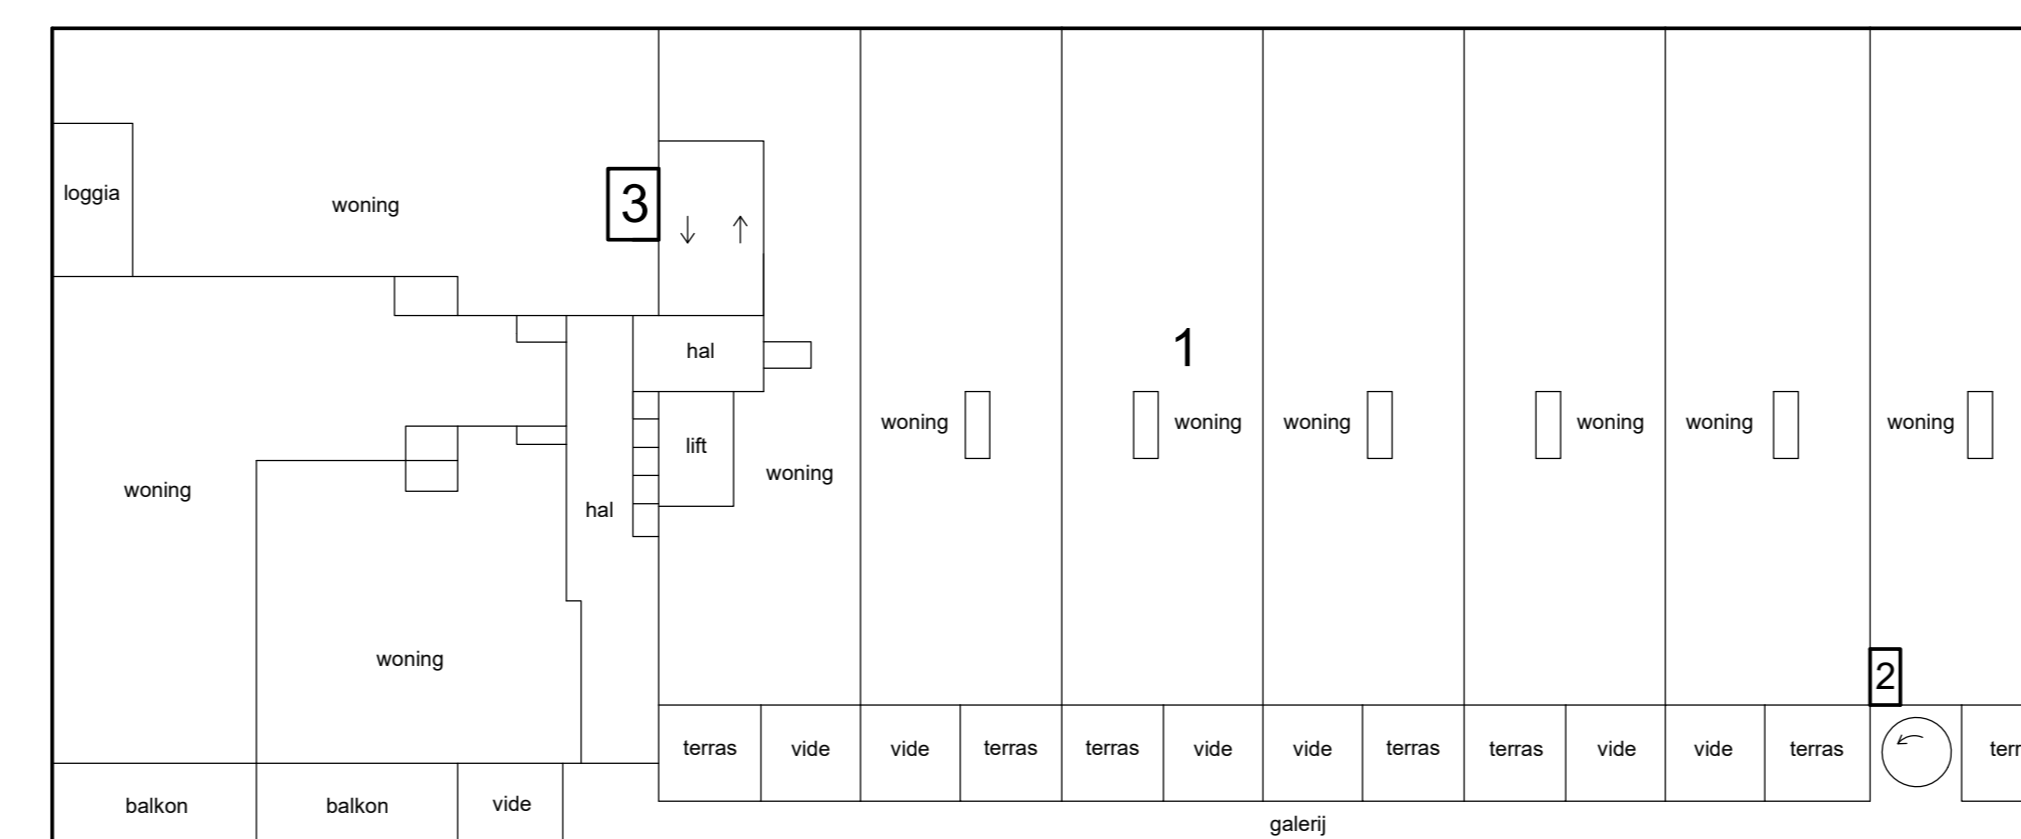

6e etage

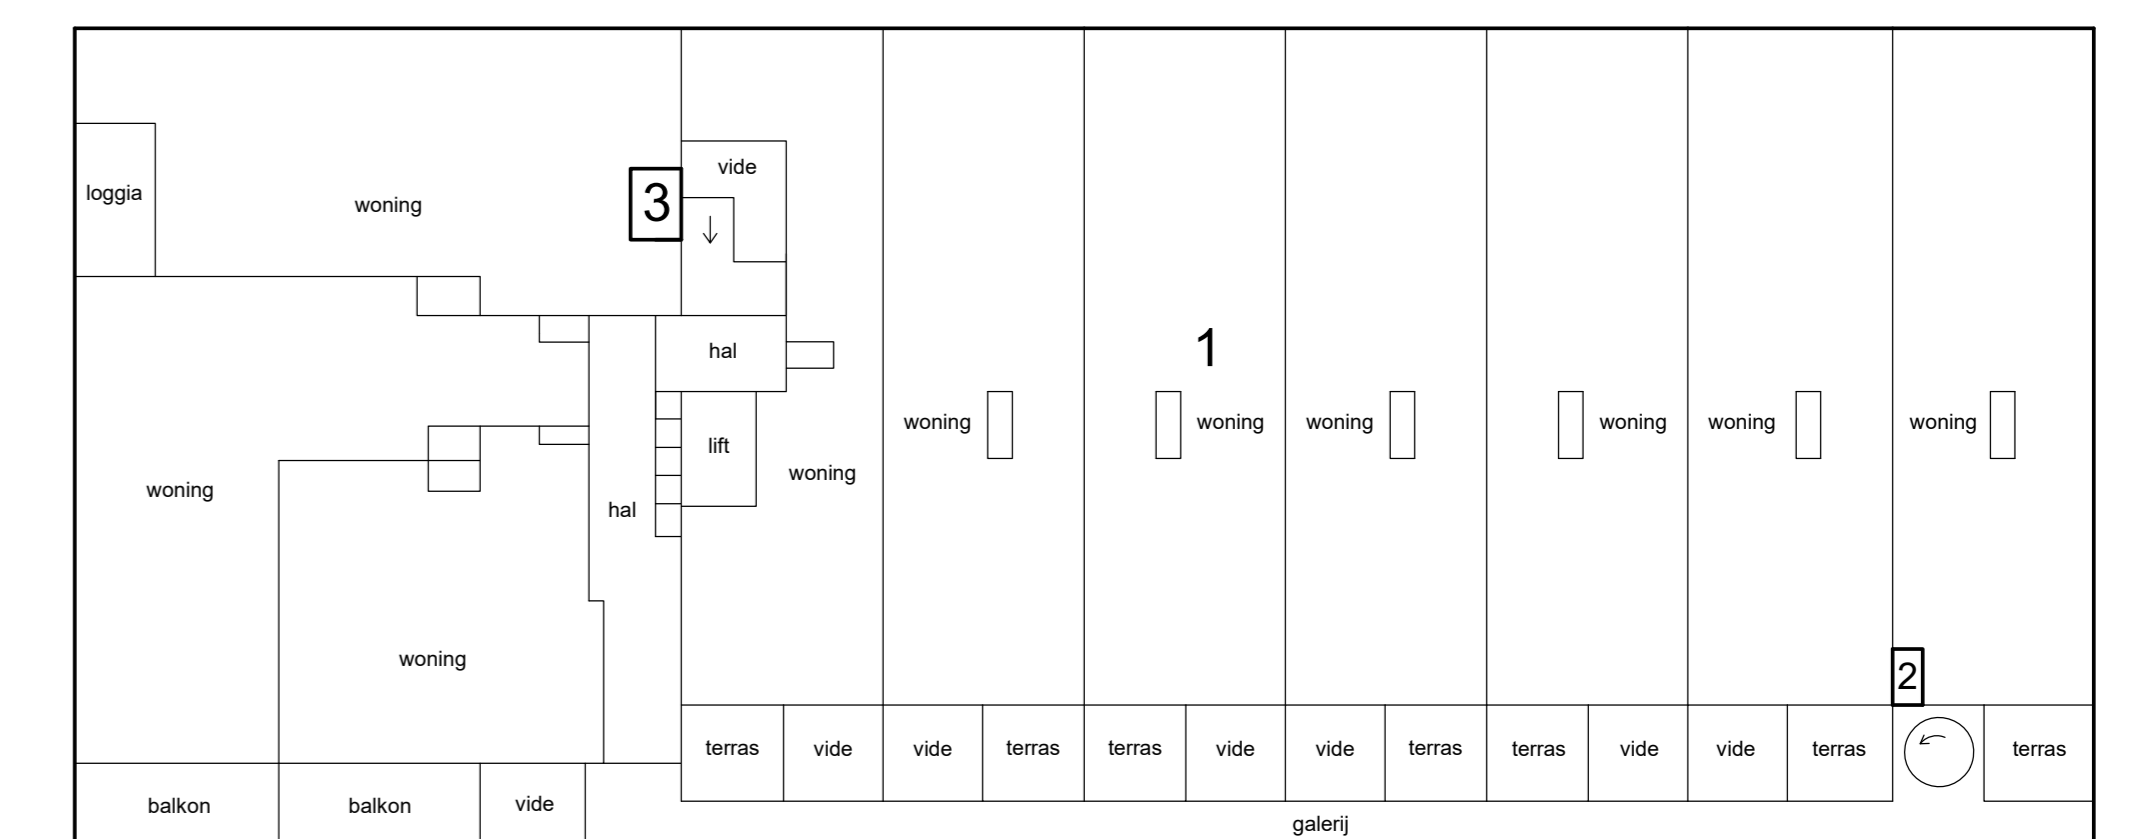

9e etage

