


# Cornelis - Amsterdam

Onderwerp	Verkoopteekeningen
Opdrachtgever	Heutink groep
Datum	19-05-2022

## Materialen bouwkundig

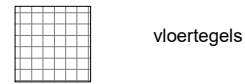

vloertegels

## Symbolen bouwkundig



meterkast



WTW unit



opstelplaats wasmachine



opstelplaats wasdroger



toilet




fontein



wastafel



douche

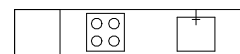

keuken opstelplaats



entree

## Installaties



enkele schakelaar



serie schakelaar



wisselschakelaar



dubbele wandcontactdoos



enkele wandcontactdoos



enkele wandcontactdoos t.b.v. wasmachine



enkele wandcontactdoos t.b.v. wasdroger



enkele wandcontactdoos t.b.v. mv-box



brand melder



lichtpunt



wandarmatuur



plafond armatuur



deurbeldrukker



videofoon



aansluitpunt onbedraad t.b.v. thermostaat



aansluitpunt onbedraad naar meterkast

Keuken installatie:



aansluitpunt bedraad t.b.v. elektrisch koken (600+)



afzuiging middels recirculatiekap (2400+)



wandcontactdoos t.b.v. koelkast (100+)



wandcontactdoos t.b.v. vaatwasser (600+)



aansluitpunt onbedraad t.b.v. quooker (600+)




2x dubbel gearde wandcontactdoos (1200+)



mechanische ventilatie



wasmachine / wasdroger

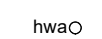


hemelwaterafvoer



vloerverdeler elektrische









elektrische radiator

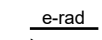

aanzuig balansventilatie



inblaas balansventilatie

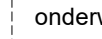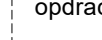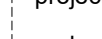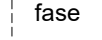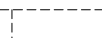 

fase VERKOOP

project Cornelis - Amsterdam

opdrachtgever Heutink groep

onderwerp renvooi

projectnummer AMS730

tekeningnummer renvooi

schaal

formaat A3


datum 15-03-2022

wijziging

**ARCHITECTUUR  
STEDENBOUW  
RESEARCH  
ENGINEERING**

+31 (0)252 - 41 47 77  
info@faro.nl | www.faro.nl


**FARO**

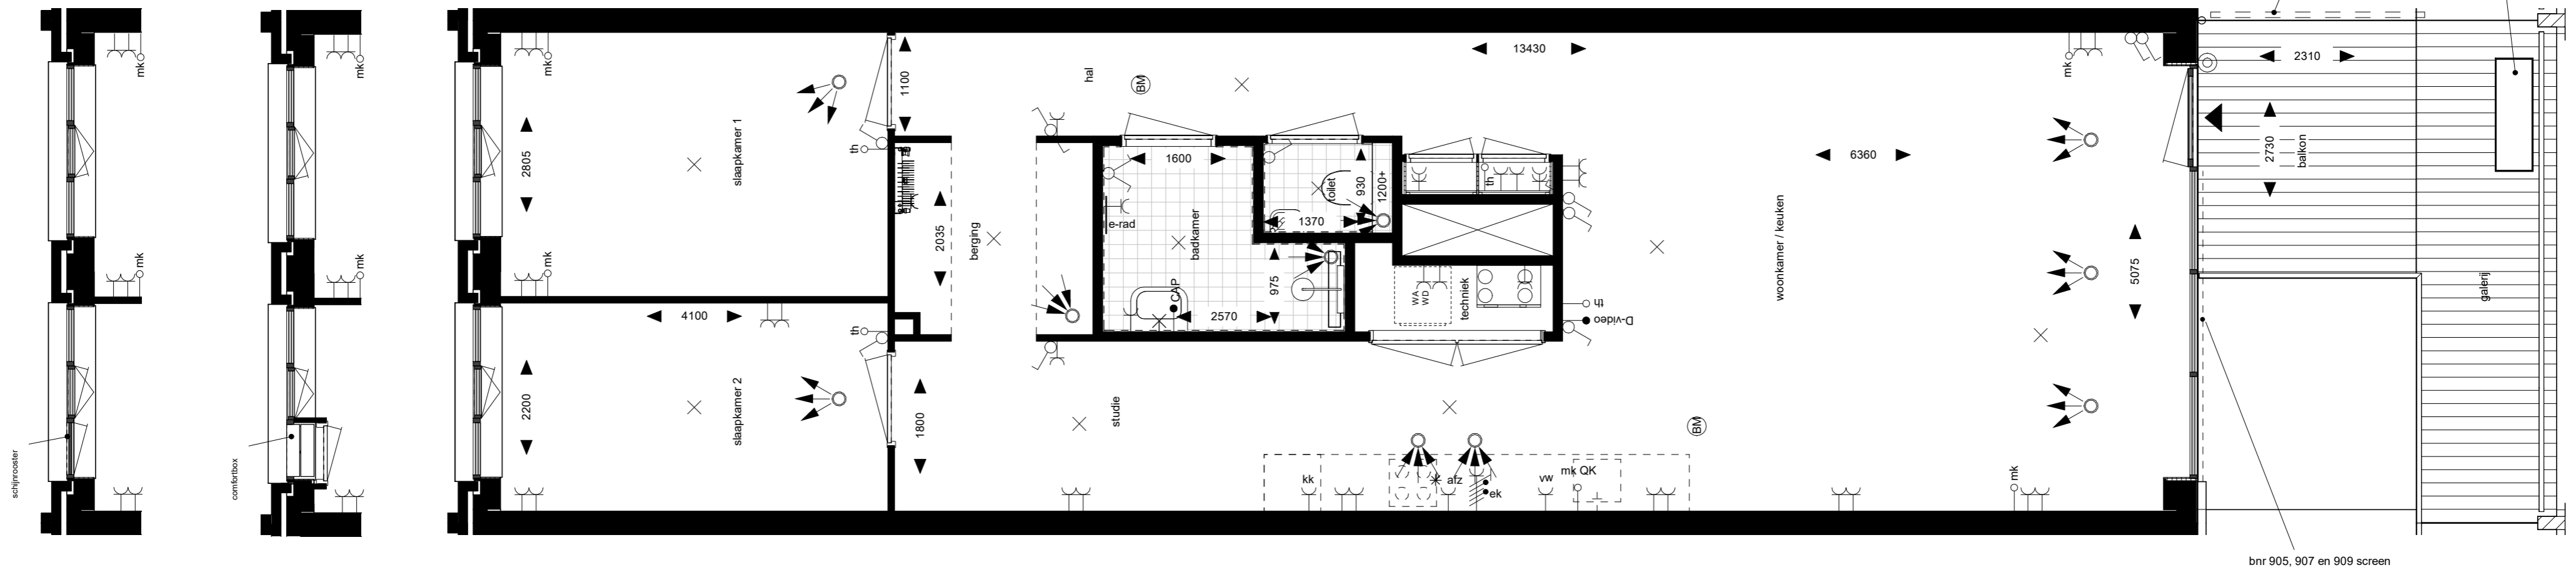

gevelfragment bouwnummer 809, 909.

gevelfragment bouwnummer 805, 807, 905 en 907

Bouwnummers: 505, 507, 509, 605, 607, 609, 705, 707, 709, 805, 807, 809, 905, 907, 909.

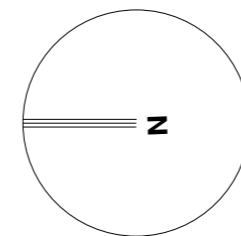

fase VERKOOP  
 project Cornelis - Amsterdam  
 opdrachtgever Heutink groep  
 onderwerp Type A2-standaard-spiegelbeeld


projectnummer AMS730  
 tekeningnummer VK-A2-st-sb  
 schaal 1:50  
 formaat A2  
 datum 15-03-2022  
 wijziging -

ARCHITECTUUR  
 STEDENBOUW  
 RESEARCH  
 ENGINEERING  
 +31 (0)252 - 41 47 77  
 info@faro.nl | www.faro.nl




gevelfragment  
 bouwnummers 801 en 901.

VK-B1-st

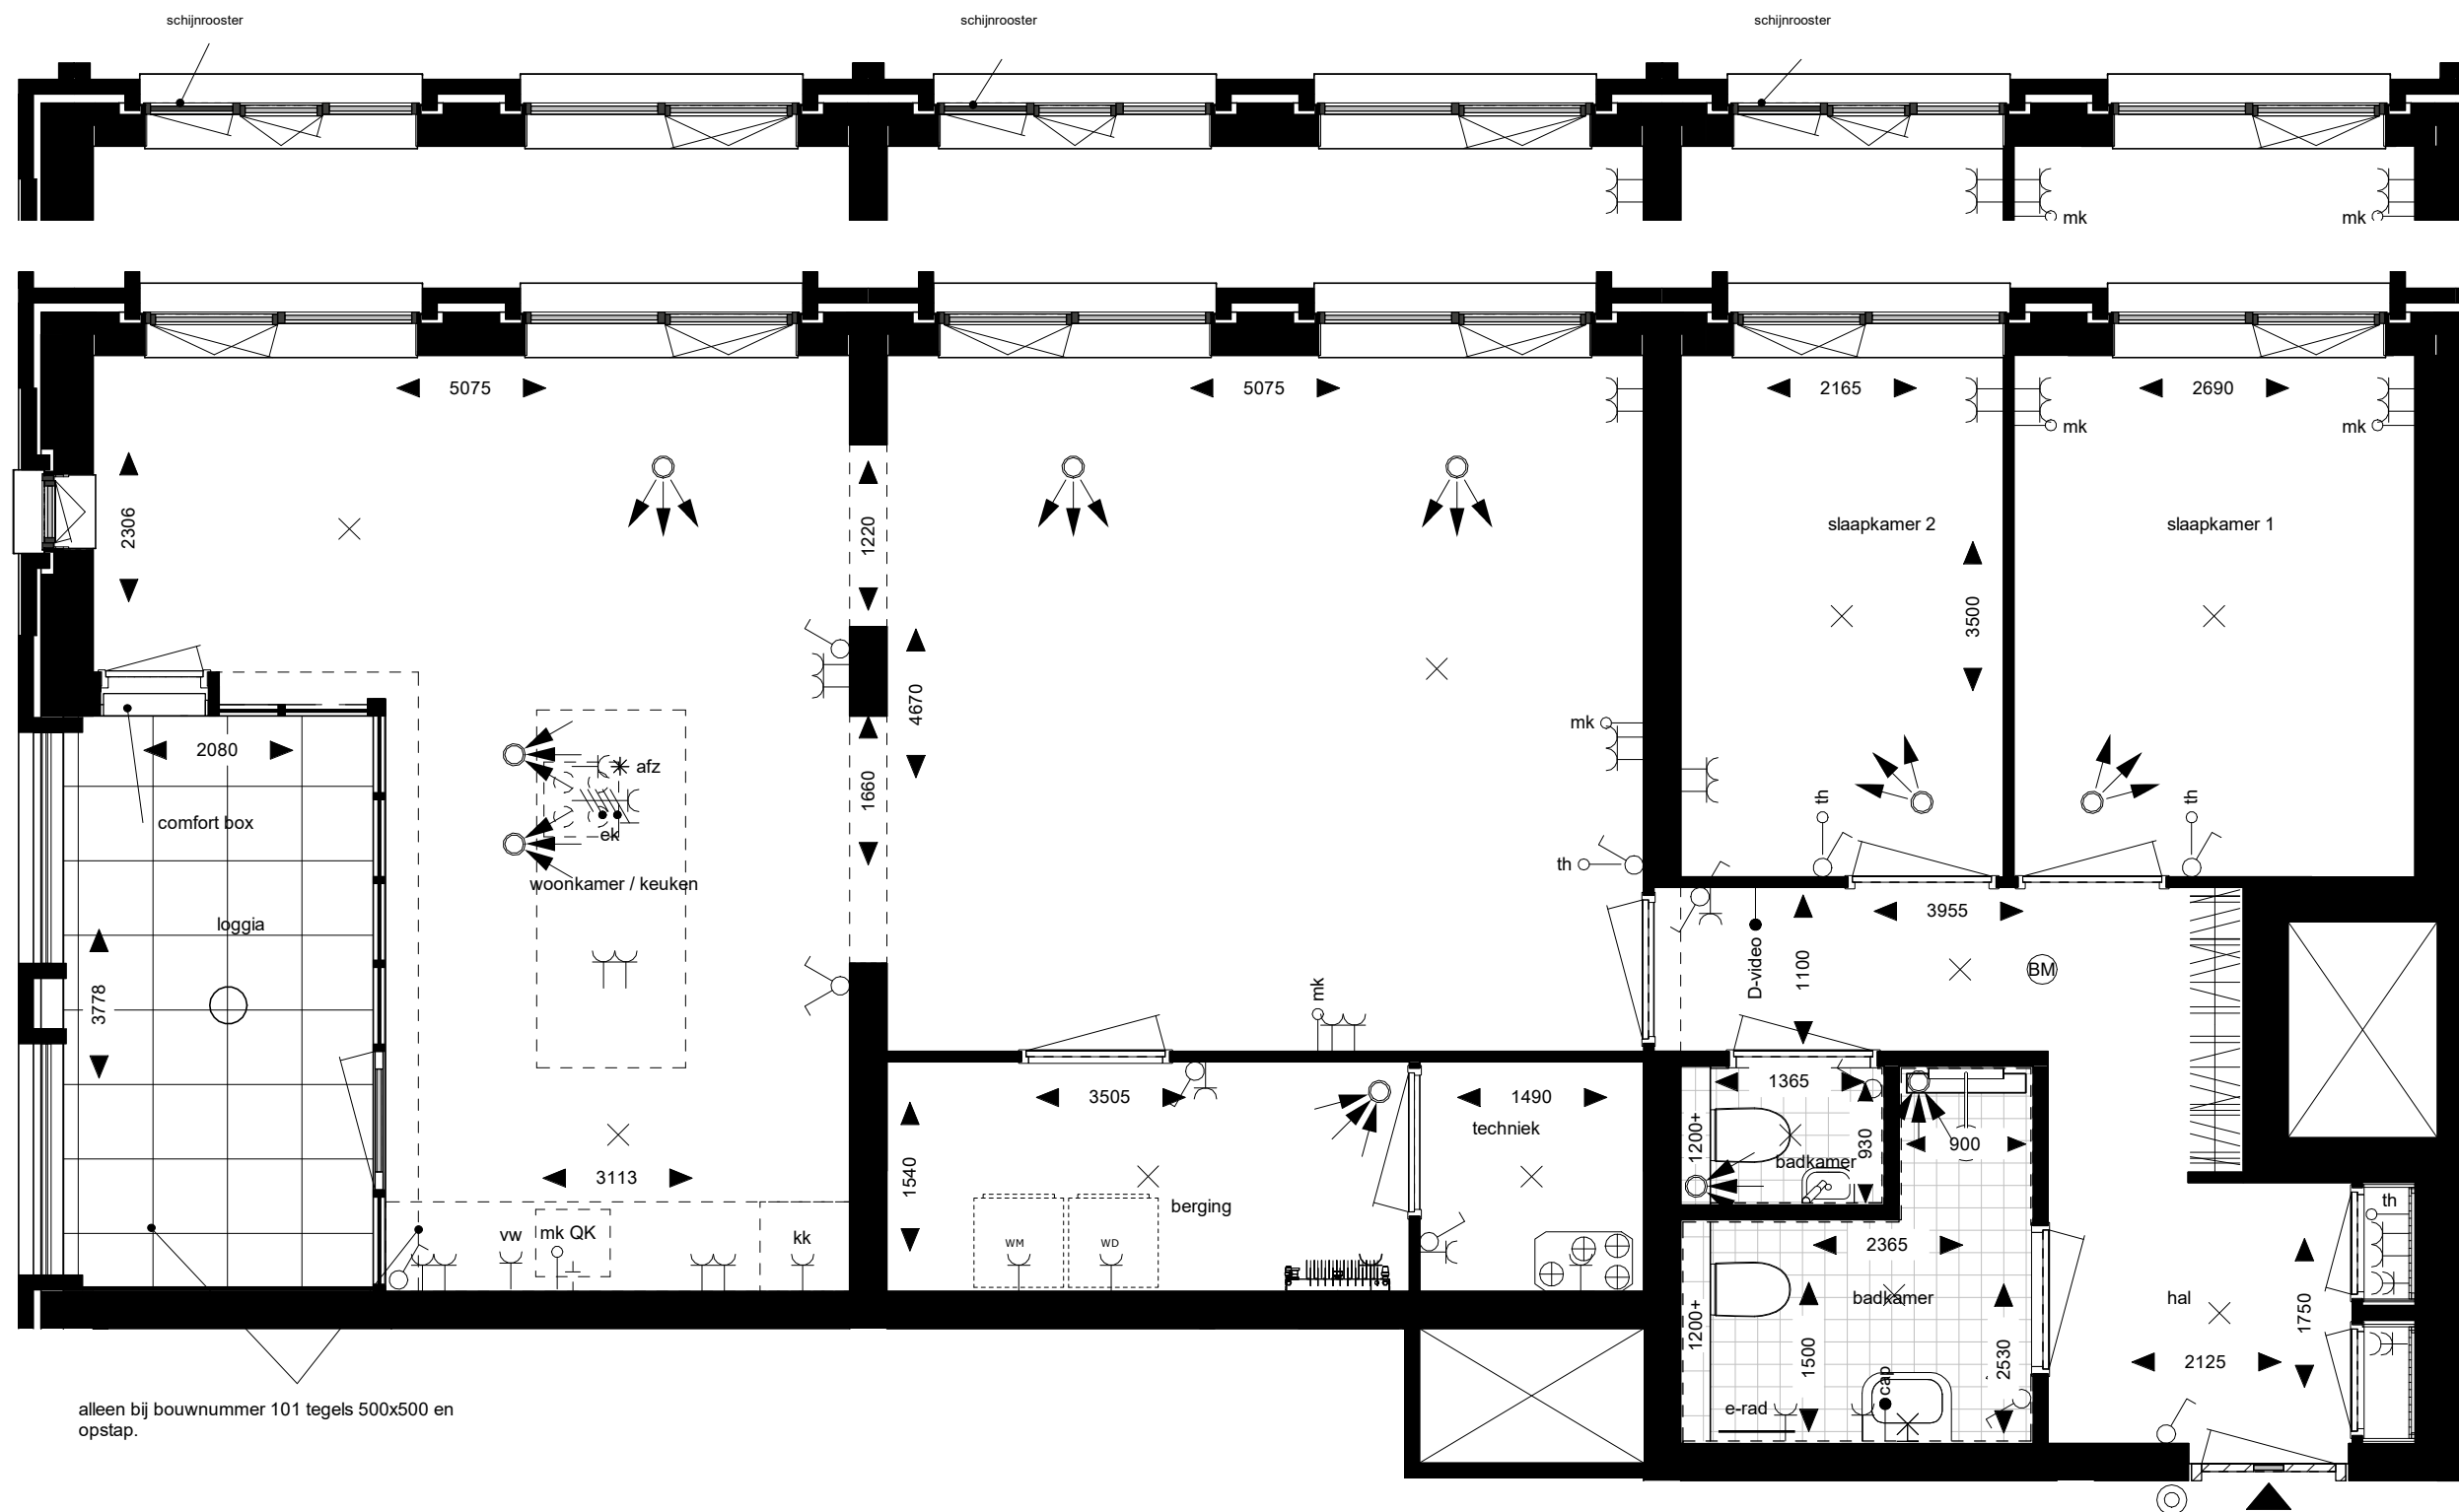

alleen bij bouwnummer 101 tegels 500x500 en opstap.

Bouwnummers: 101, 201, 301, 401, 501,  
 601, 701, 801, 901.

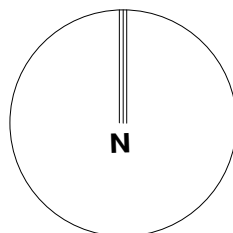

fase VERKOOP  
 project Cornelis - Amsterdam  
 opdrachtgever Heutink groep  
 onderwerp Type B1-standaard

projectnummer AMS730  
 tekeningnummer VK-B1-st  
 schaal 1:50  
 formaat A3  
 datum 15-03-2022  
 wijziging -


**ARCHITECTUUR  
 STEDENBOUW  
 RESEARCH  
 ENGINEERING**

+31 (0)252 - 41 47 77  
 info@faro.nl | www.faro.nl

**FARO**



Bouwnummers: 103, 203, 303 ,403.

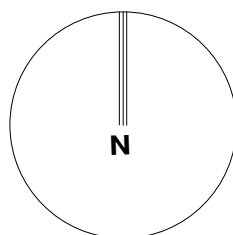


fase VERKOOP  
 project Cornelis - Amsterdam  
 opdrachtgever Heutink groep  
 onderwerp Type B3a-standaard-prefab betonbalkon


projectnummer AMS730  
 tekeningnummer VK-B3a-st-bk  
 schaal 1:50  
 formaat A3  
 datum 15-03-2022  
 wijziging 19-05-2022

**ARCHITECTUUR  
 STEDENBOUW  
 RESEARCH  
 ENGINEERING**  
 +31 (0)252 - 41 47 77  
 info@faro.nl | www.faro.nl



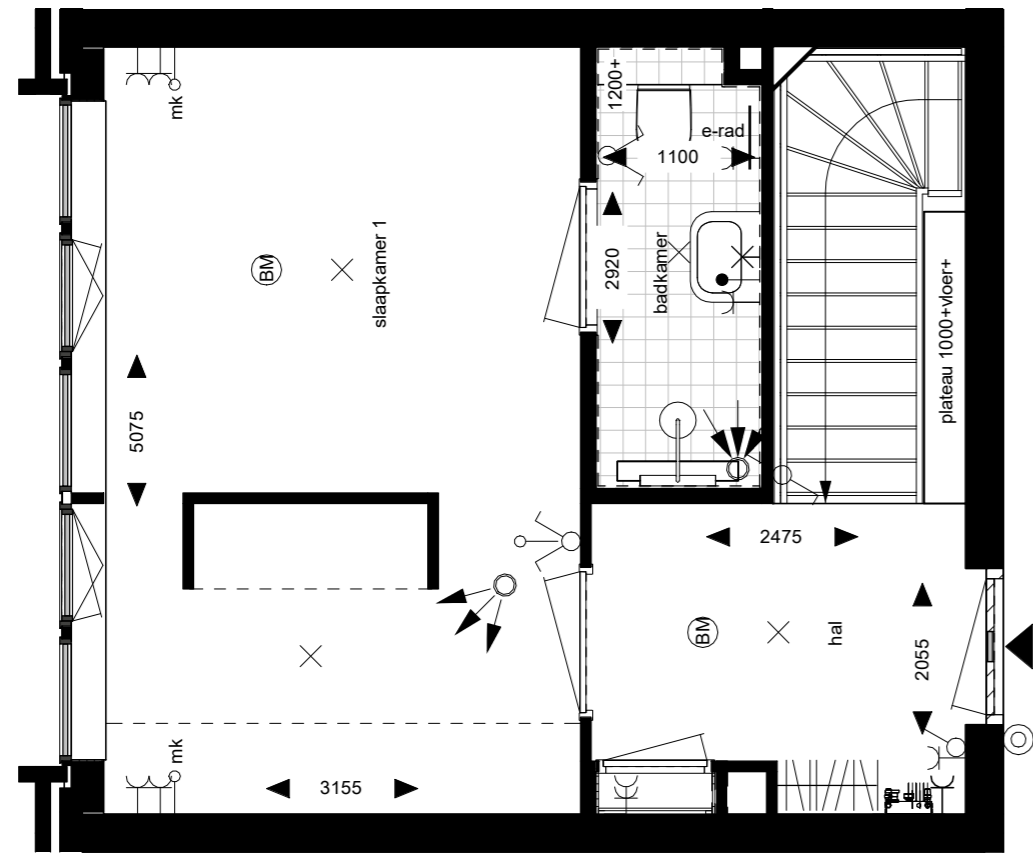


Tweede verdieping

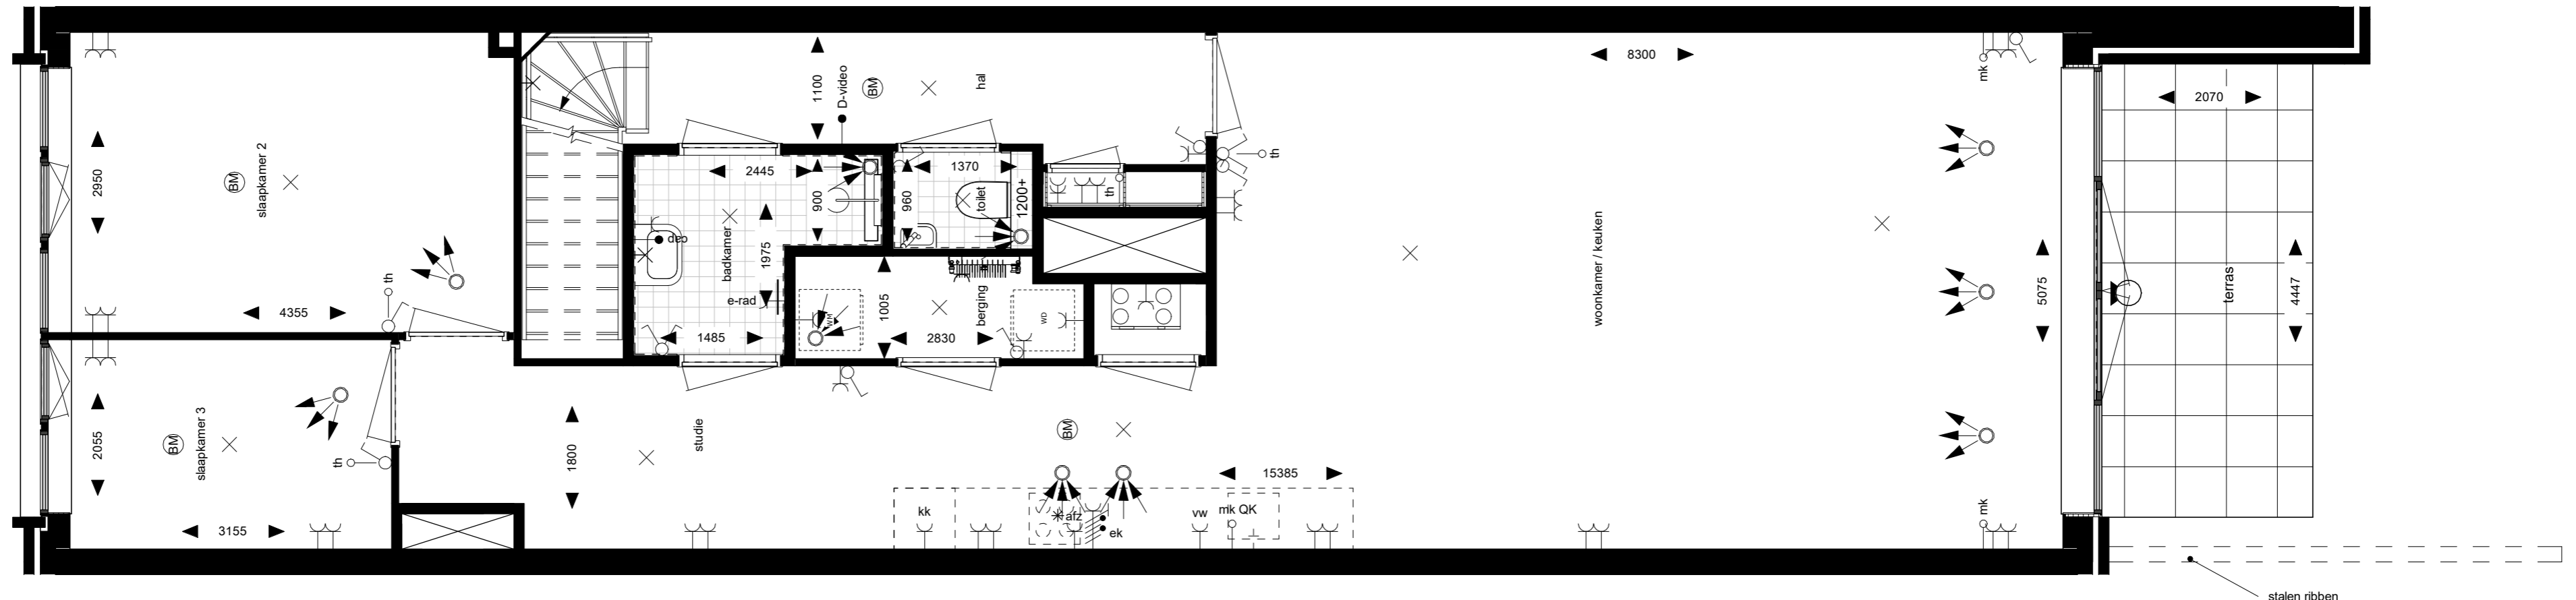

Eerste verdieping

Bouwnummers: 205.

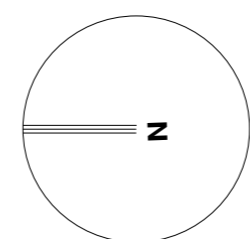


fase VERKOOP  
 project Cornelis - Amsterdam  
 opdrachtgever Heutink groep  
 onderwerp Type C1-standaard


projectnummer AMS730  
 tekeningnummer VK-C1-st  
 schaal 1:50  
 formaat A2  
 datum 15-03-2022  
 wijziging -

**ARCHITECTUUR  
 STEDENBOUW  
 RESEARCH  
 ENGINEERING**  
 +31 (0)252 - 41 47 77  
 info@faro.nl | www.faro.nl



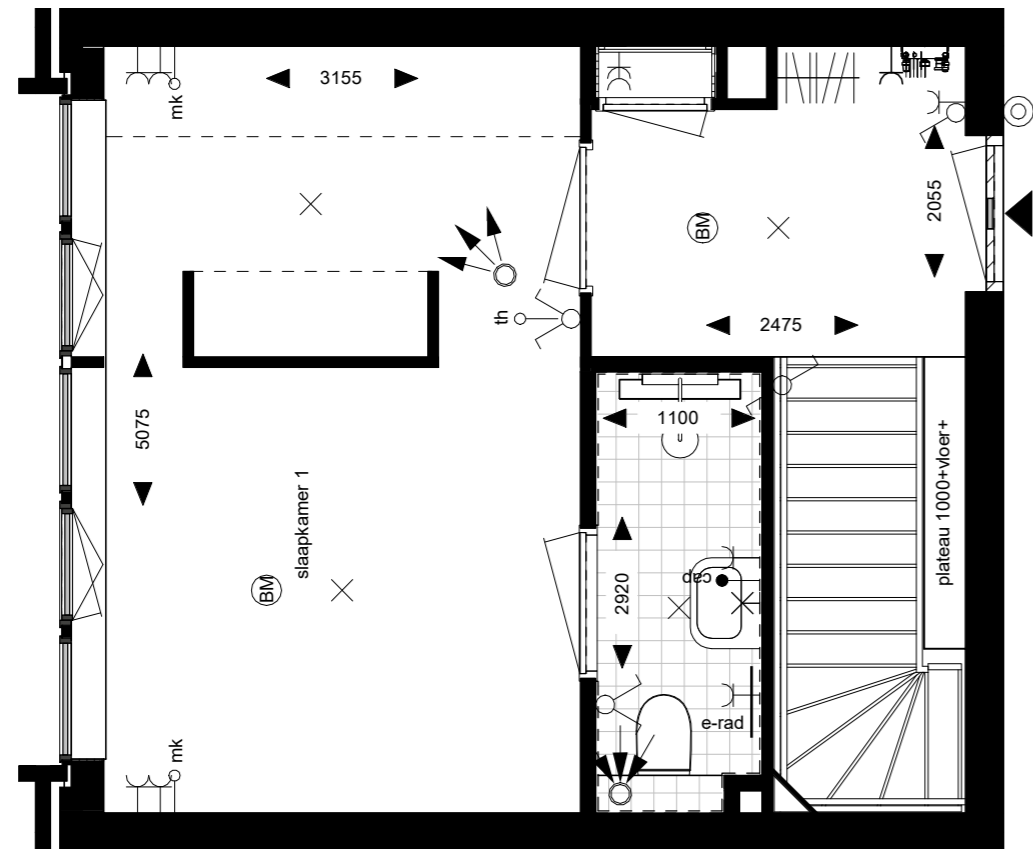


Tweede verdieping

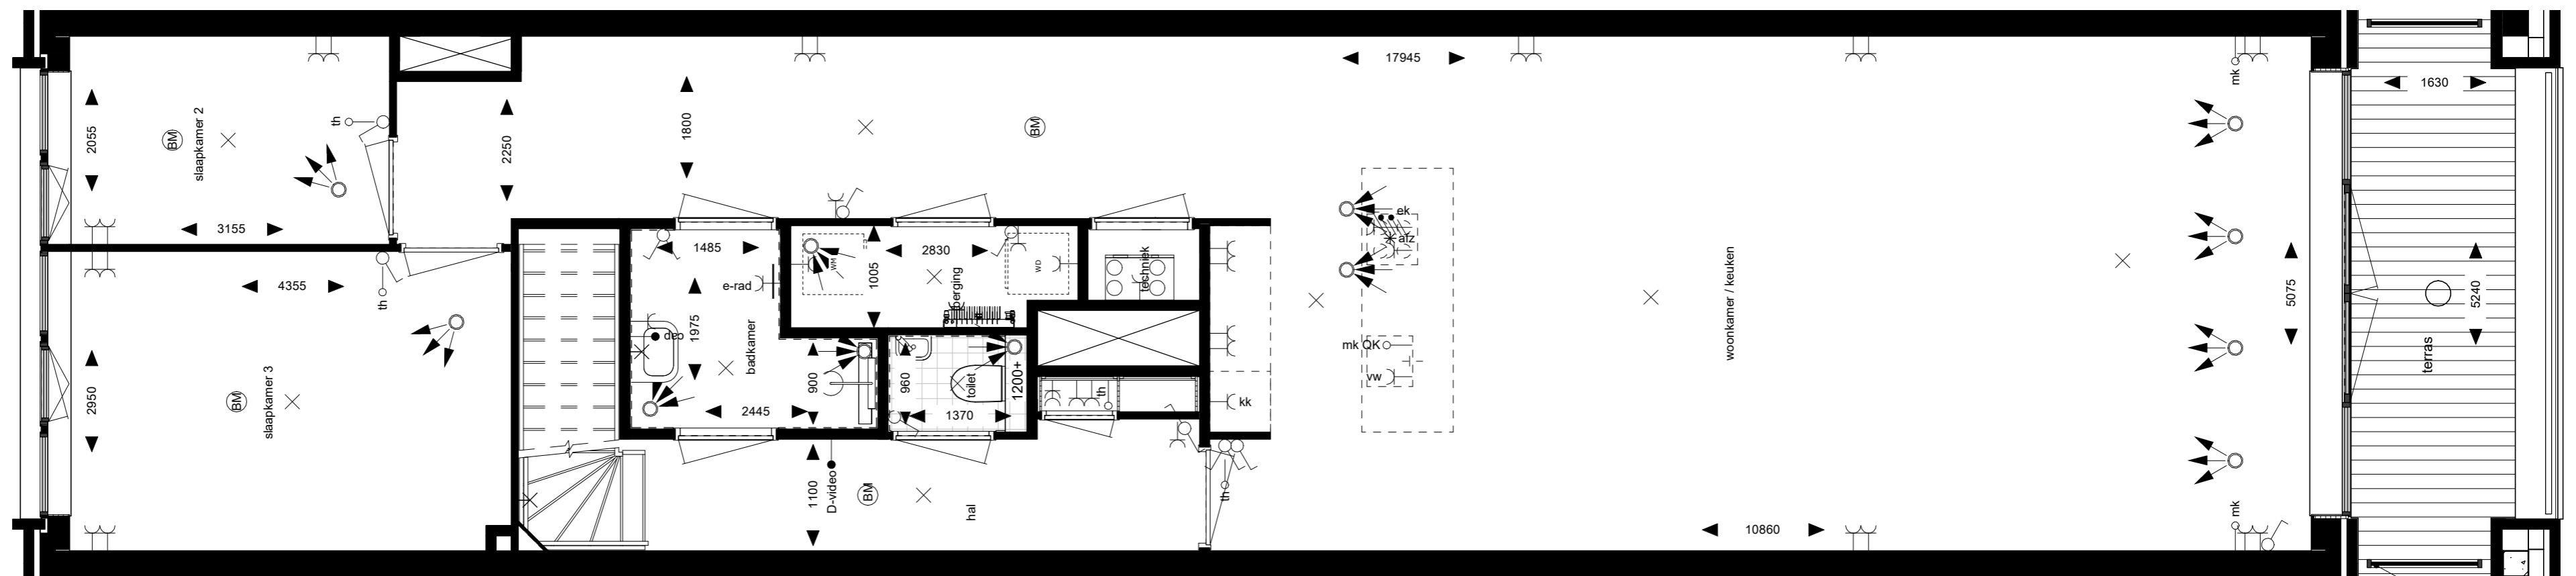

Eerste verdieping

Bouwnummers: 206, 208.

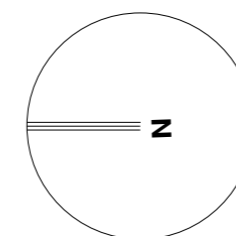


fase VERKOOP  
 project Cornelis - Amsterdam  
 opdrachtgever Heutink groep  
 onderwerp Type C2-standaard


projectnummer AMS730  
 tekeningnummer VK-C2-st  
 schaal 1:50  
 formaat A2  
 datum 15-03-2022  
 wijziging -

**ARCHITECTUUR  
 STEDENBOUW  
 RESEARCH  
 ENGINEERING**  
 +31 (0)252 - 41 47 77  
 info@faro.nl | www.faro.nl



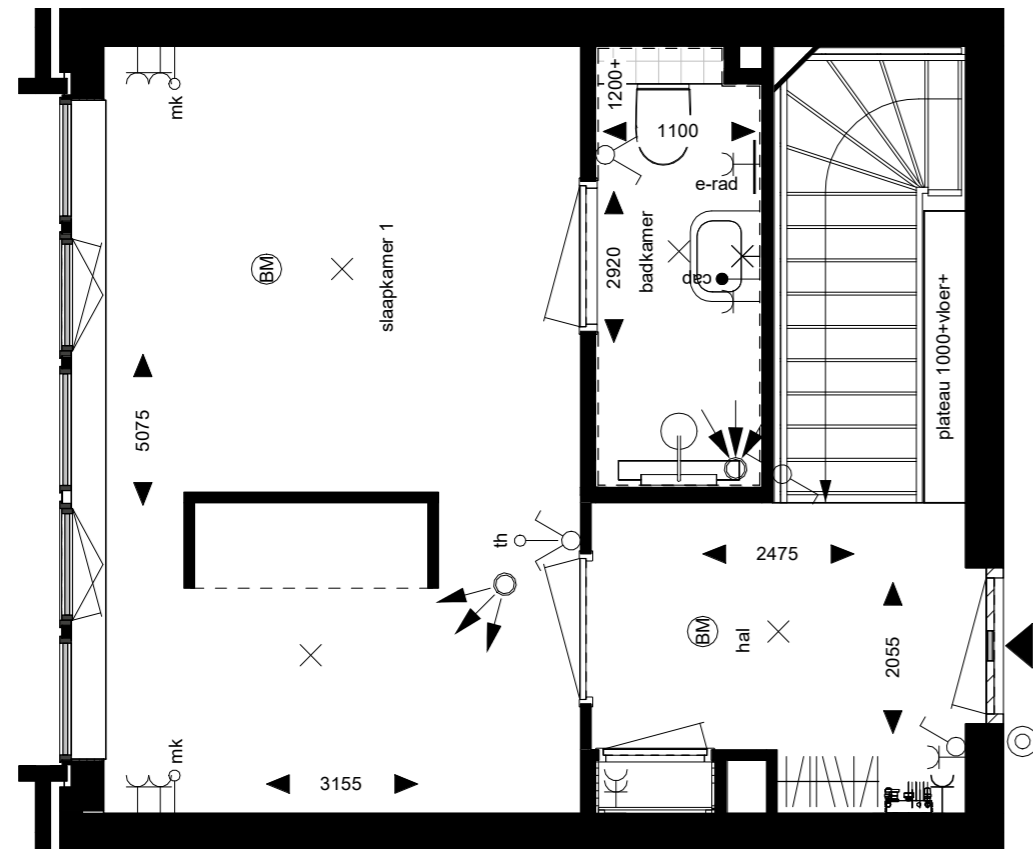


Tweede verdieping

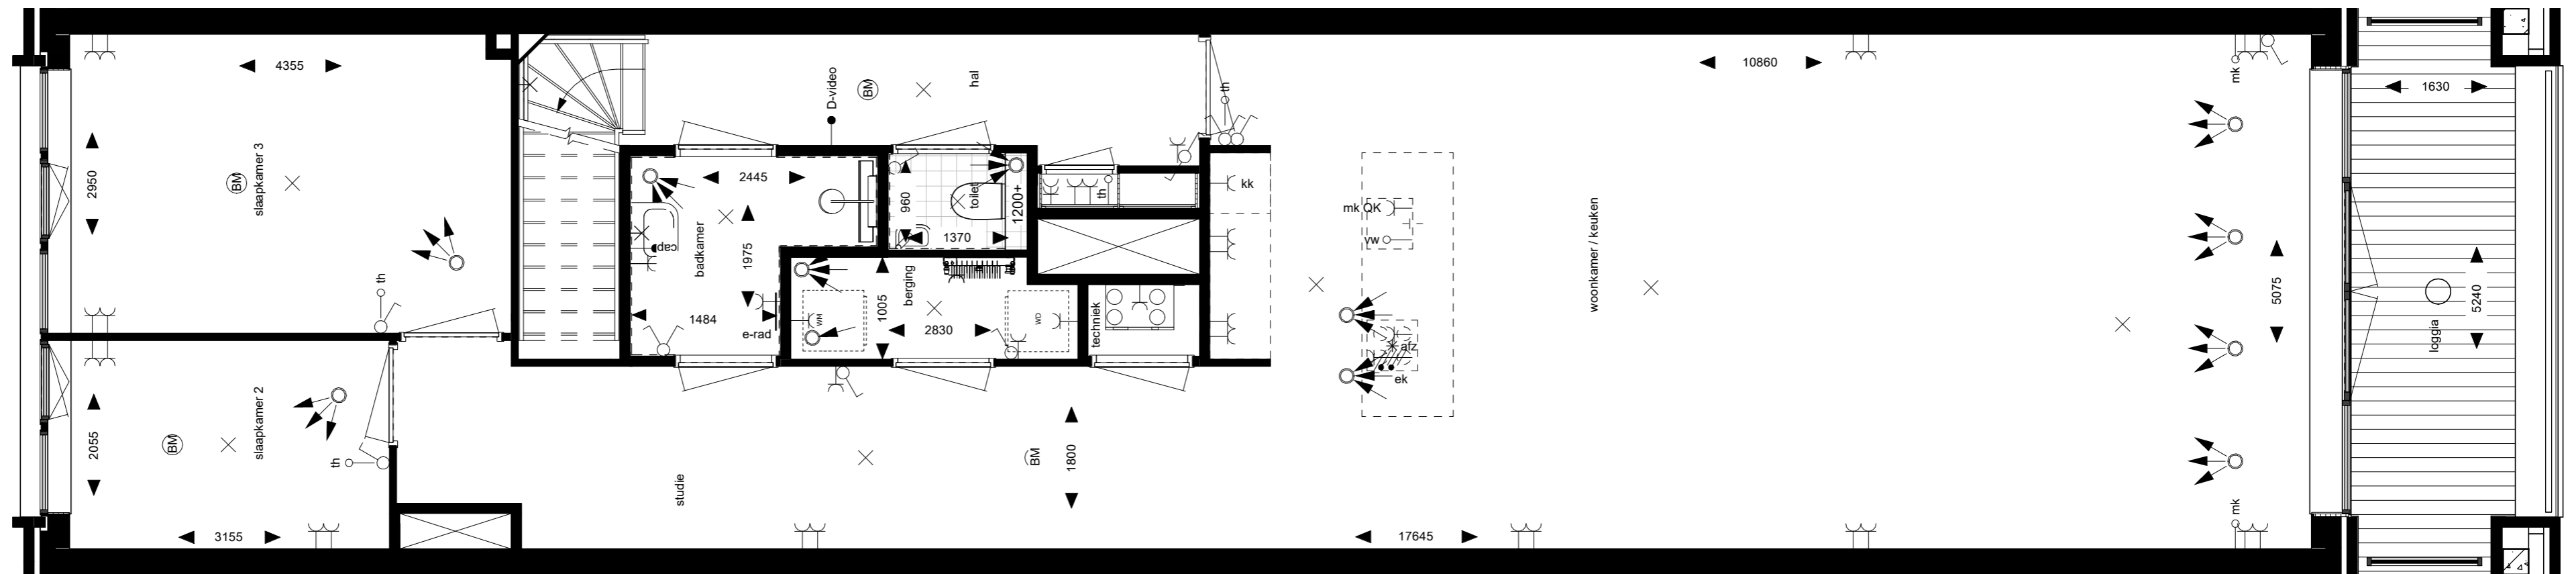

Eerste verdieping

Bouwnummers: 207, 209.

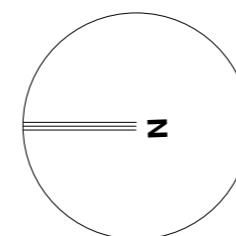


fase VERKOOP  
 project Cornelis - Amsterdam  
 opdrachtgever Heutink groep  
 onderwerp Type C2-standaard-spiegelbeeld

projectnummer AMS730  
 tekeningnummer VK-C2-st-sb  
 schaal 1:50  
 formaat A2  
 datum 15-03-2022  
 wijziging


ARCHITECTUUR  
 STEDENBOUW  
 RESEARCH  
 ENGINEERING  
 +31 (0)252 - 41 47 77  
 info@faro.nl | www.faro.nl





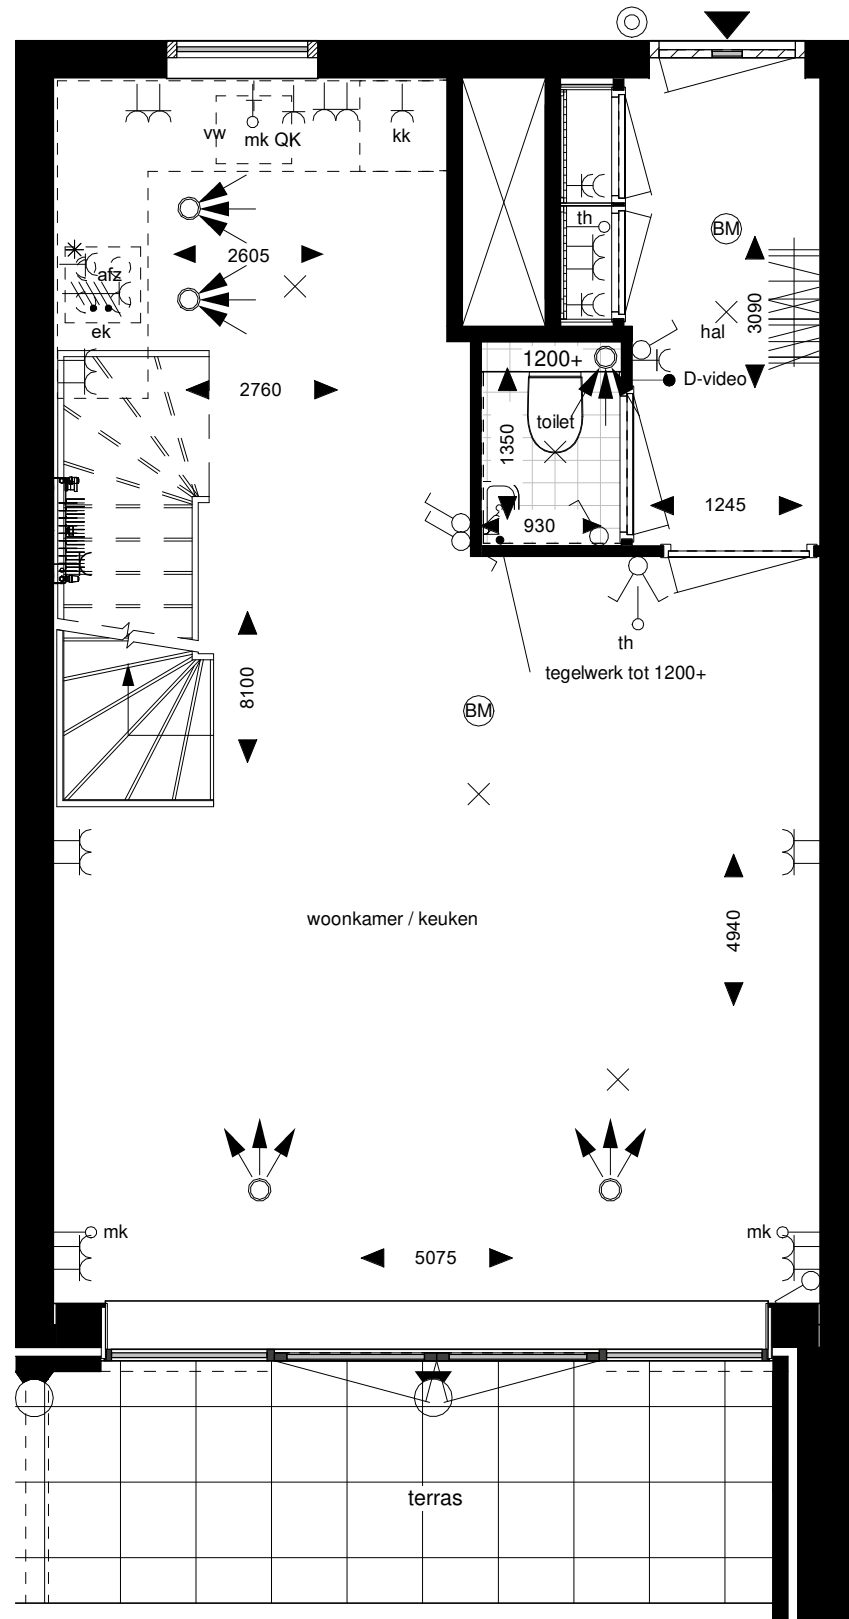


Tweede verdieping

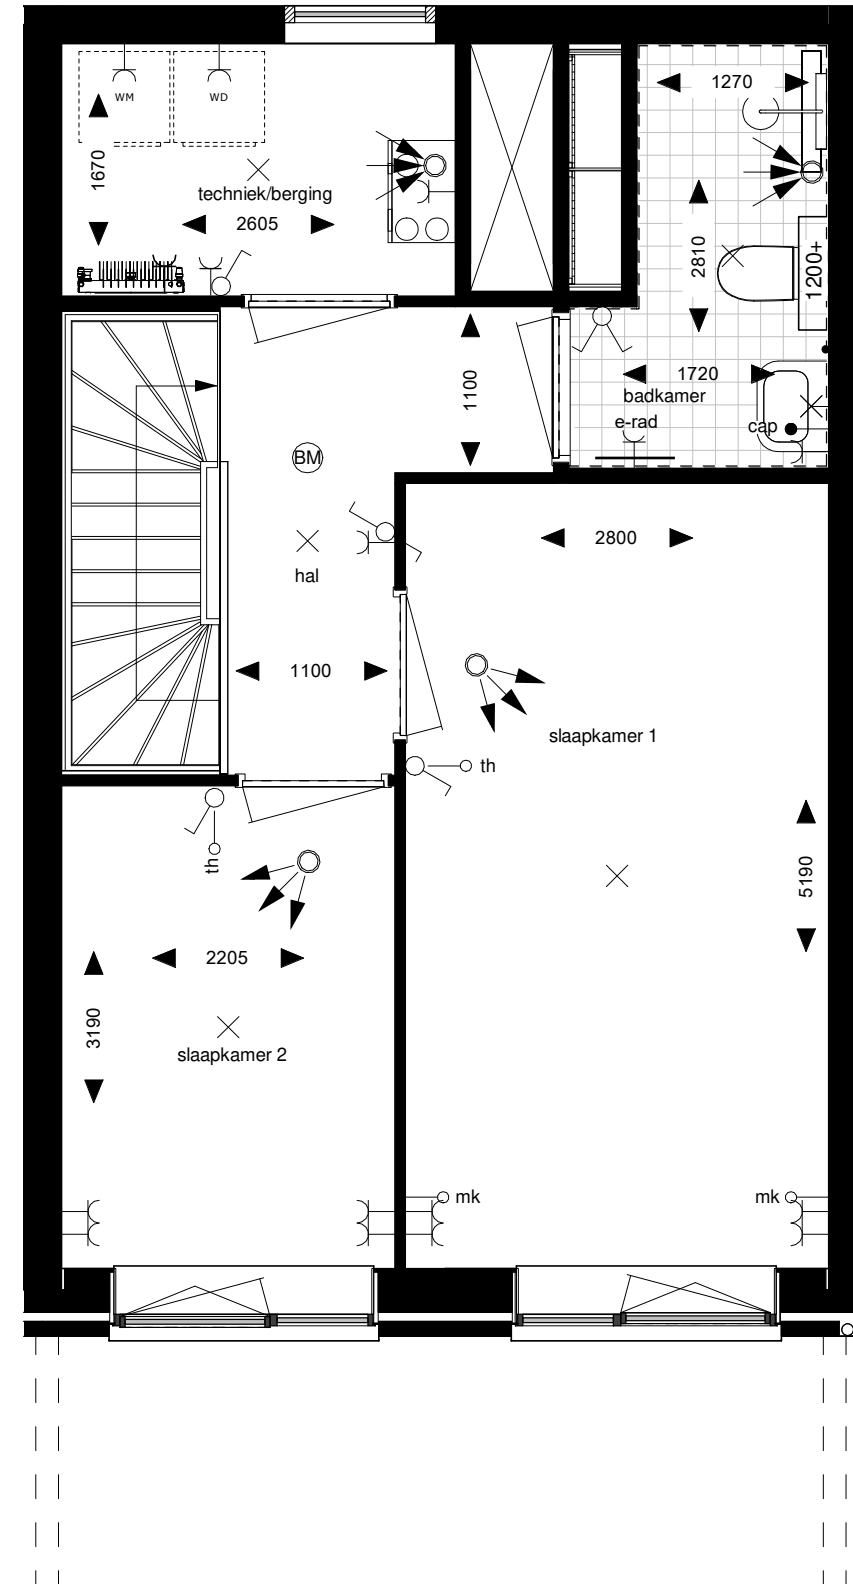

Derde verdieping

Bouwnummers: 212.

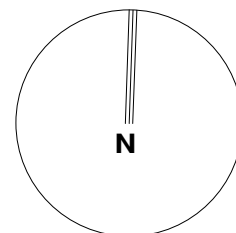


fase VERKOOP  
 project Cornelis - Amsterdam  
 opdrachtgever Heutink groep  
 onderwerp Type C5-standaard-spiegelbeeld

projectnummer AMS730  
 tekeningnummer VK-C5-st-sb  
 schaal 1:50  
 formaat A3  
 datum 15-03-2022  
 wijziging 19-05-2022


ARCHITECTUUR  
 STEDENBOUW  
 RESEARCH  
 ENGINEERING  
 +31 (0)252 - 41 47 77  
 info@faro.nl | www.faro.nl



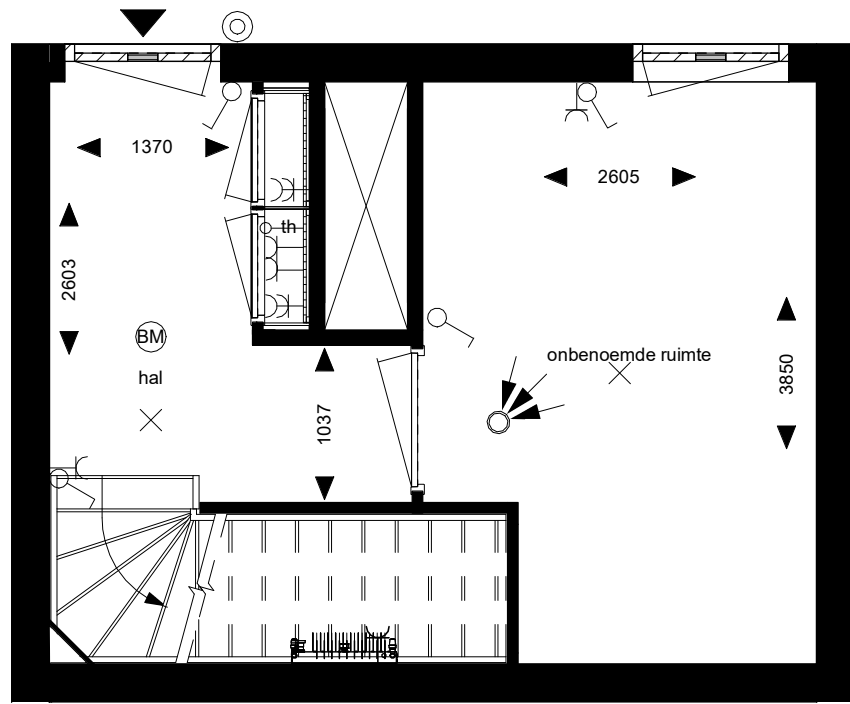


Tweede verdieping

tegelwerk tot plafond

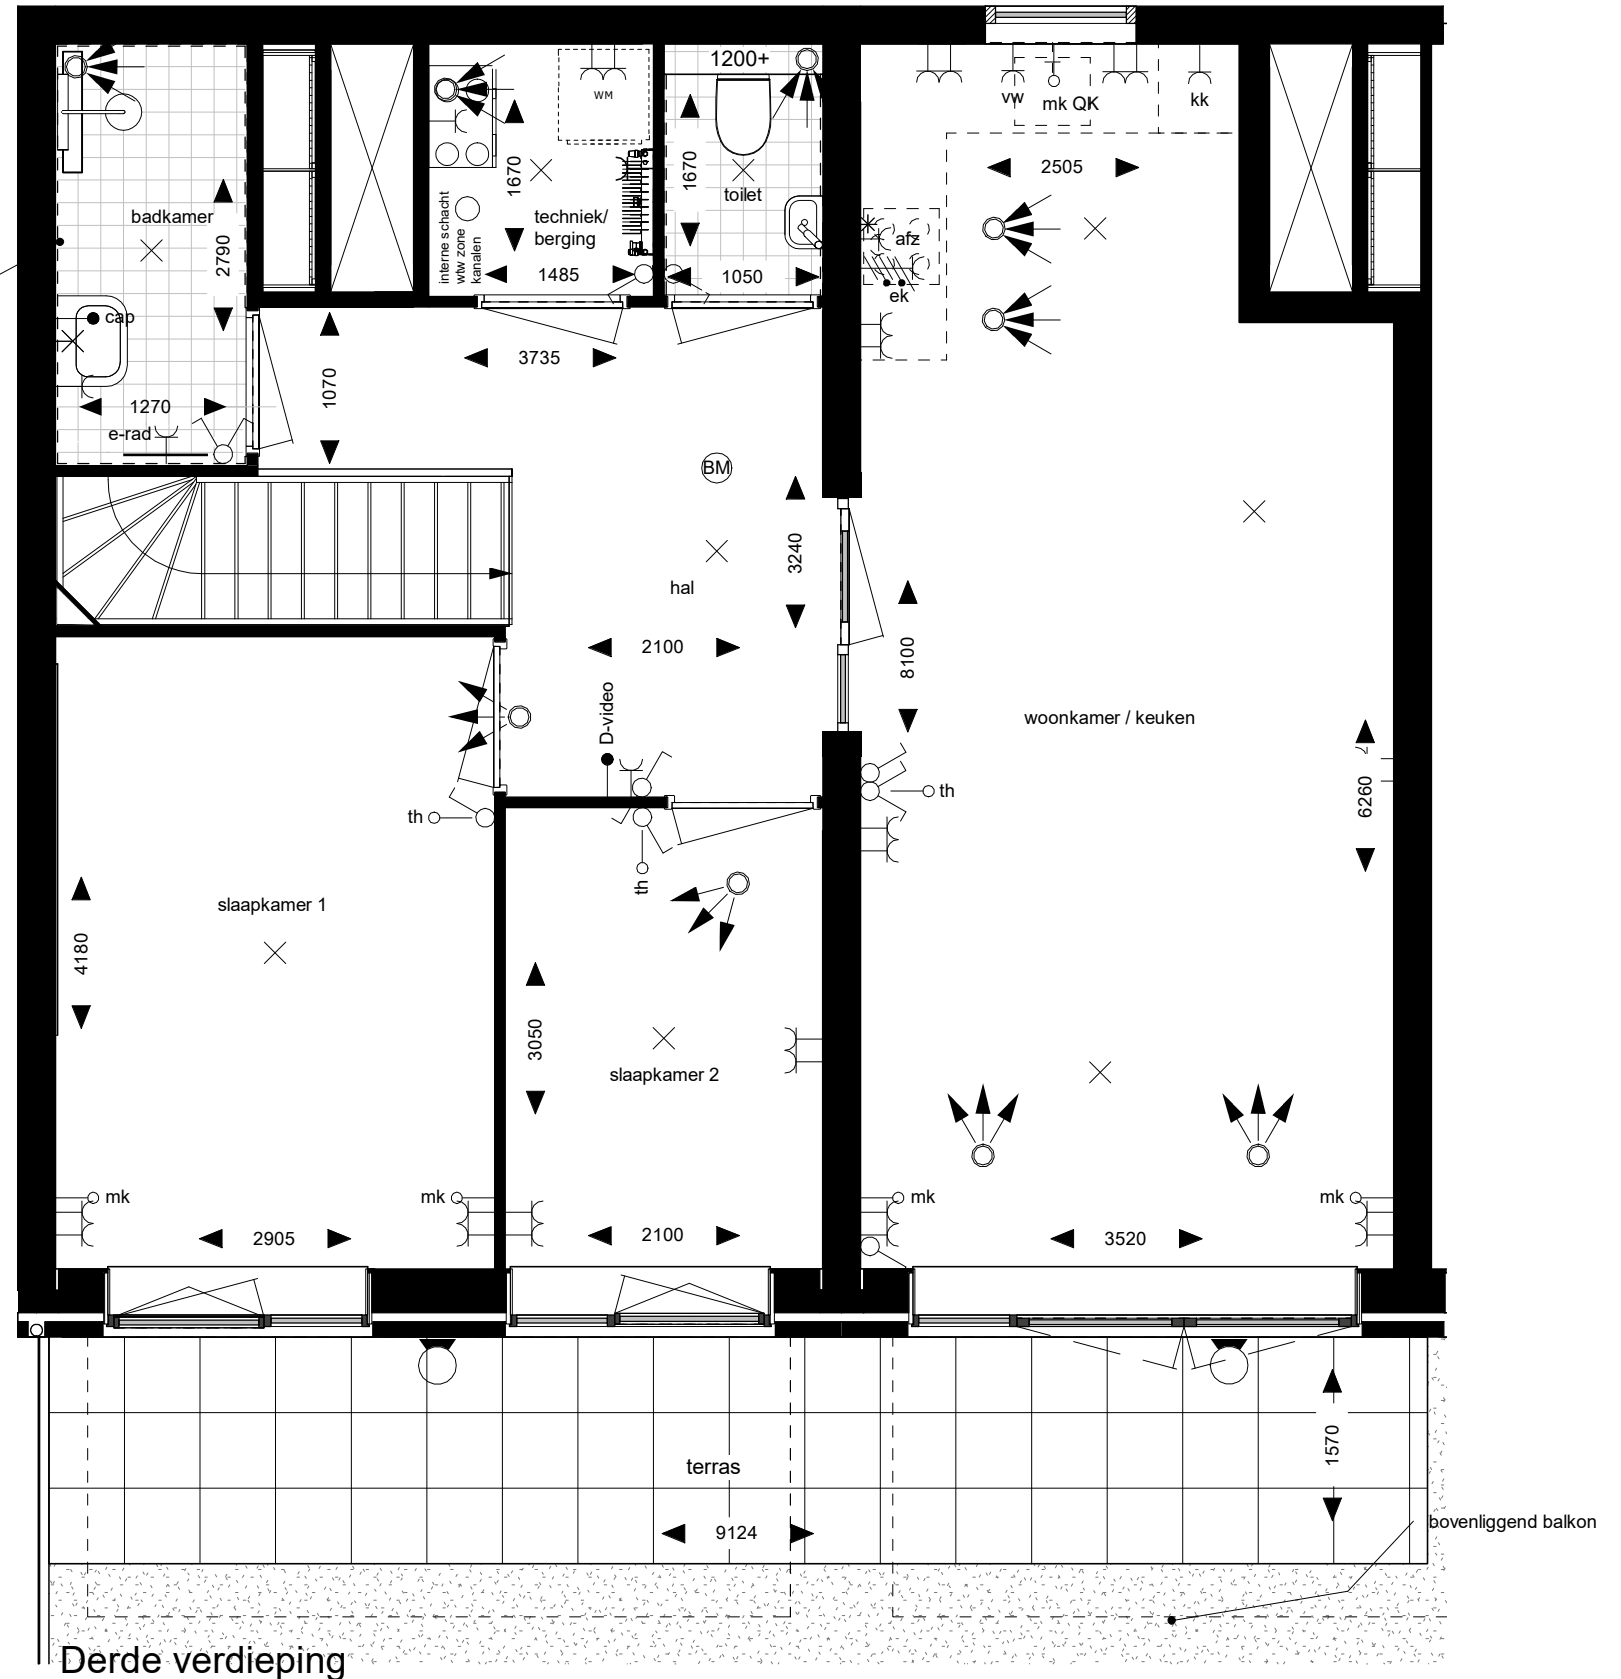

Derde verdieping

Bouwnummers: 213.

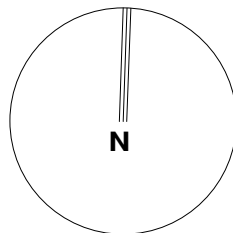


fase VERKOOP  
 project Cornelis - Amsterdam  
 opdrachtgever Heutink groep  
 onderwerp Type C6\_standaard


projectnummer AMS730  
 tekeningnummer VK-C6-st  
 schaal 1:50  
 formaat A3  
 datum 15-03-2022  
 wijziging -

ARCHITECTUUR  
 STEDENBOUW  
 RESEARCH  
 ENGINEERING  
 +31 (0)252 - 41 47 77  
 info@faro.nl | www.faro.nl



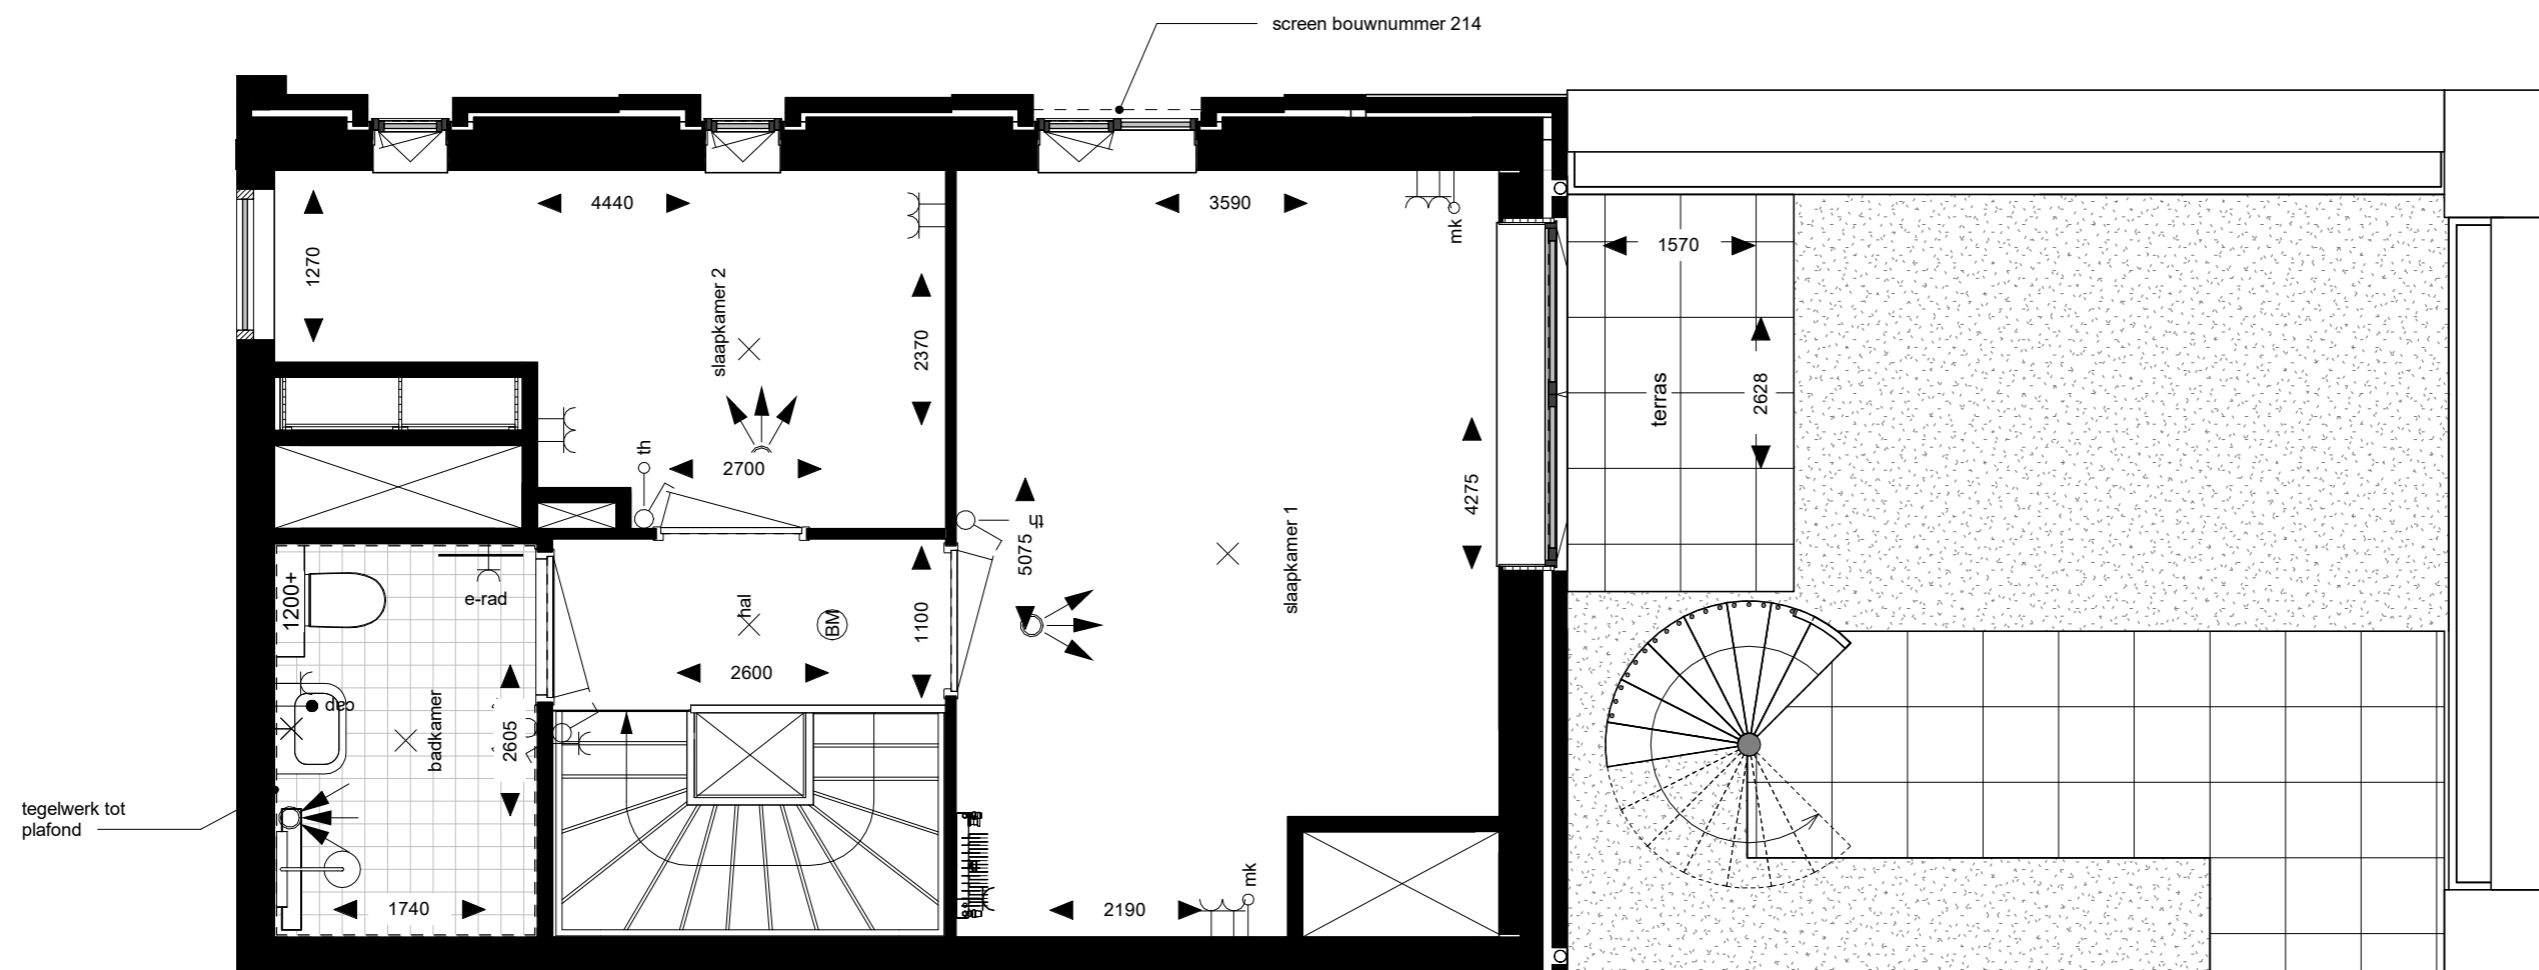


Derde verdieping

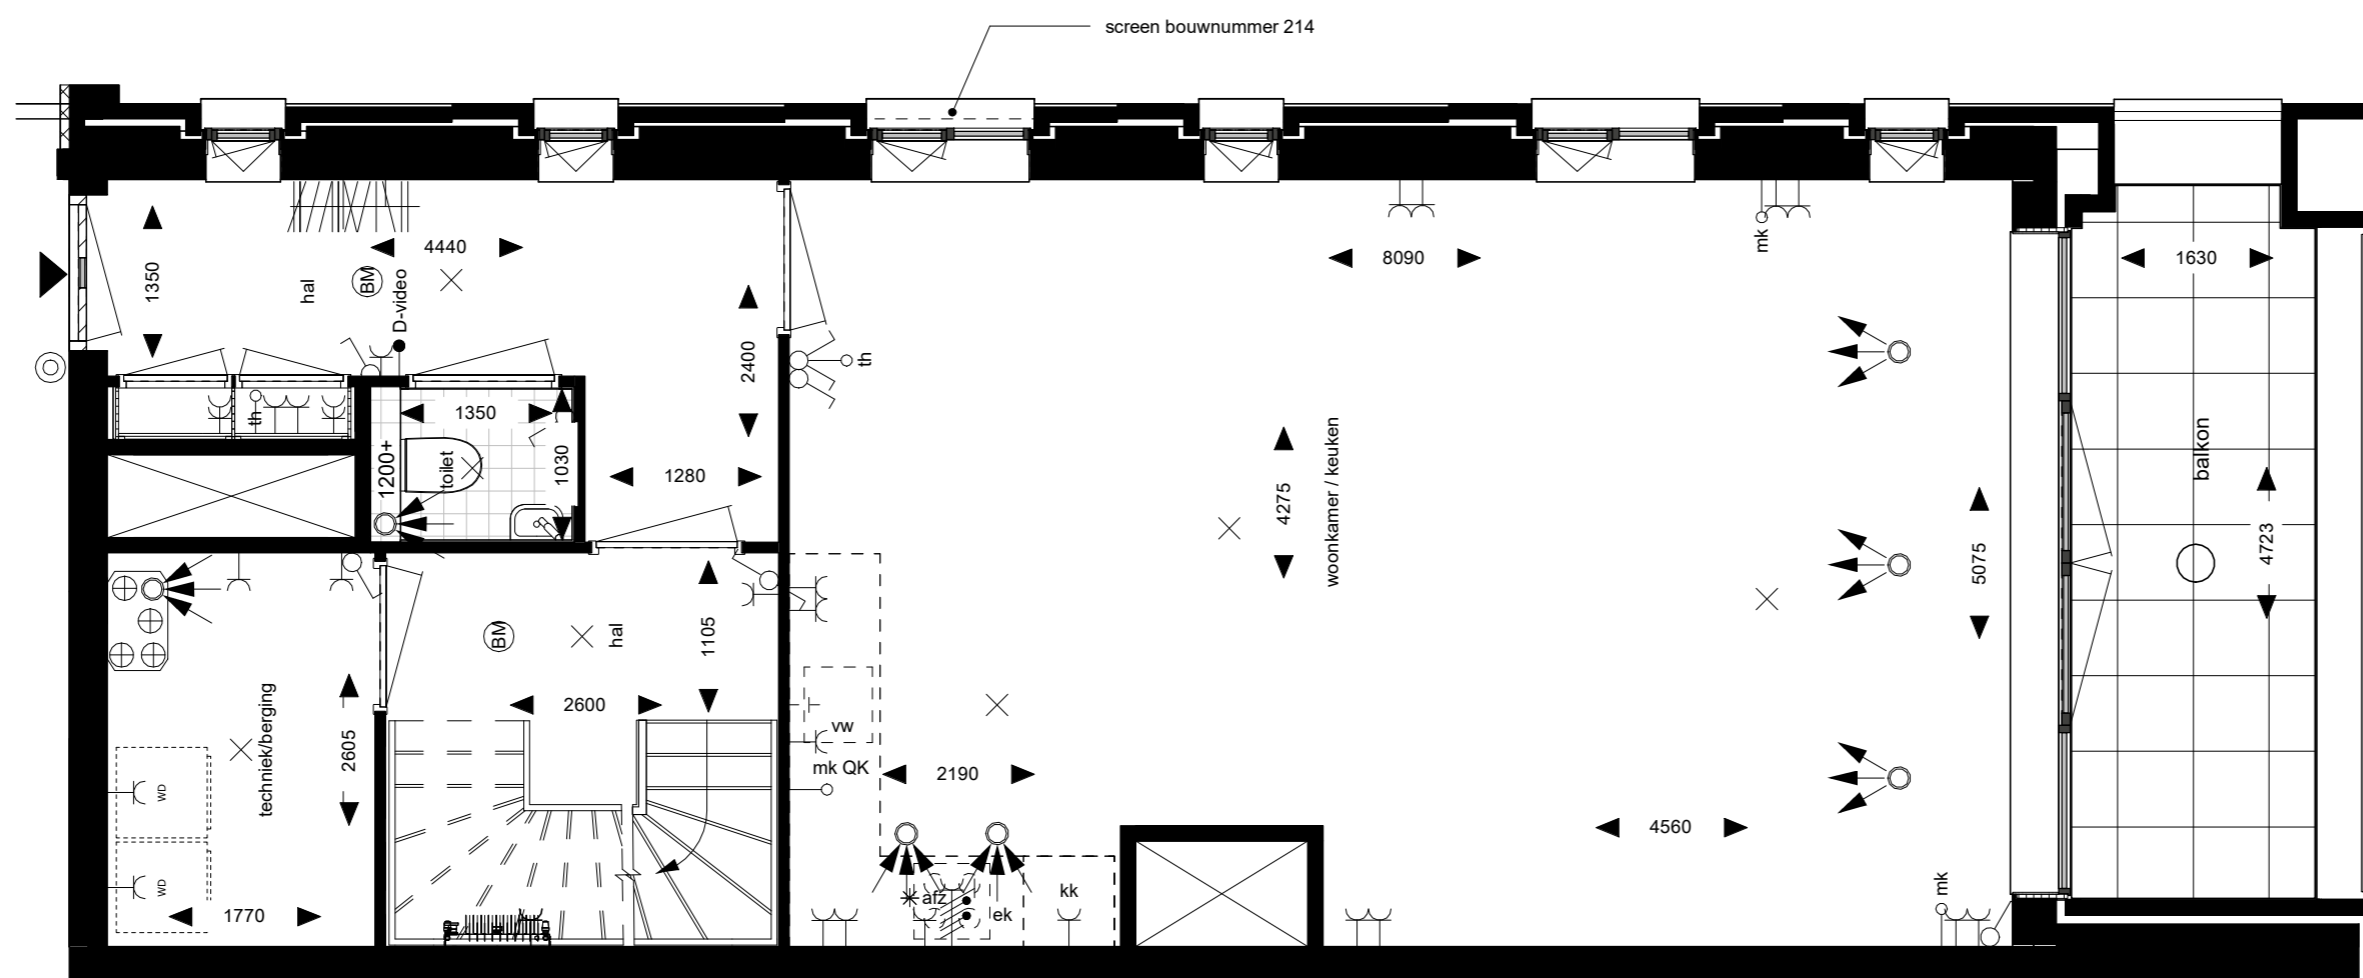

Tweede verdieping

Bouwnummers: 215.

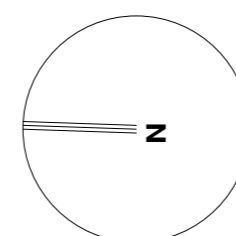


fase VERKOOP  
 project Cornelis - Amsterdam  
 opdrachtgever Heutink groep  
 onderwerp Type C8\_standaard


projectnummer AMS730  
 tekeningnummer VK-C8\_st  
 schaal 1:50  
 formaat A2  
 datum 15-03-2022  
 wijziging -

ARCHITECTUUR  
 STEDENBOUW  
 RESEARCH  
 ENGINEERING  
 +31 (0)252 - 41 47 77  
 info@faro.nl | www.faro.nl



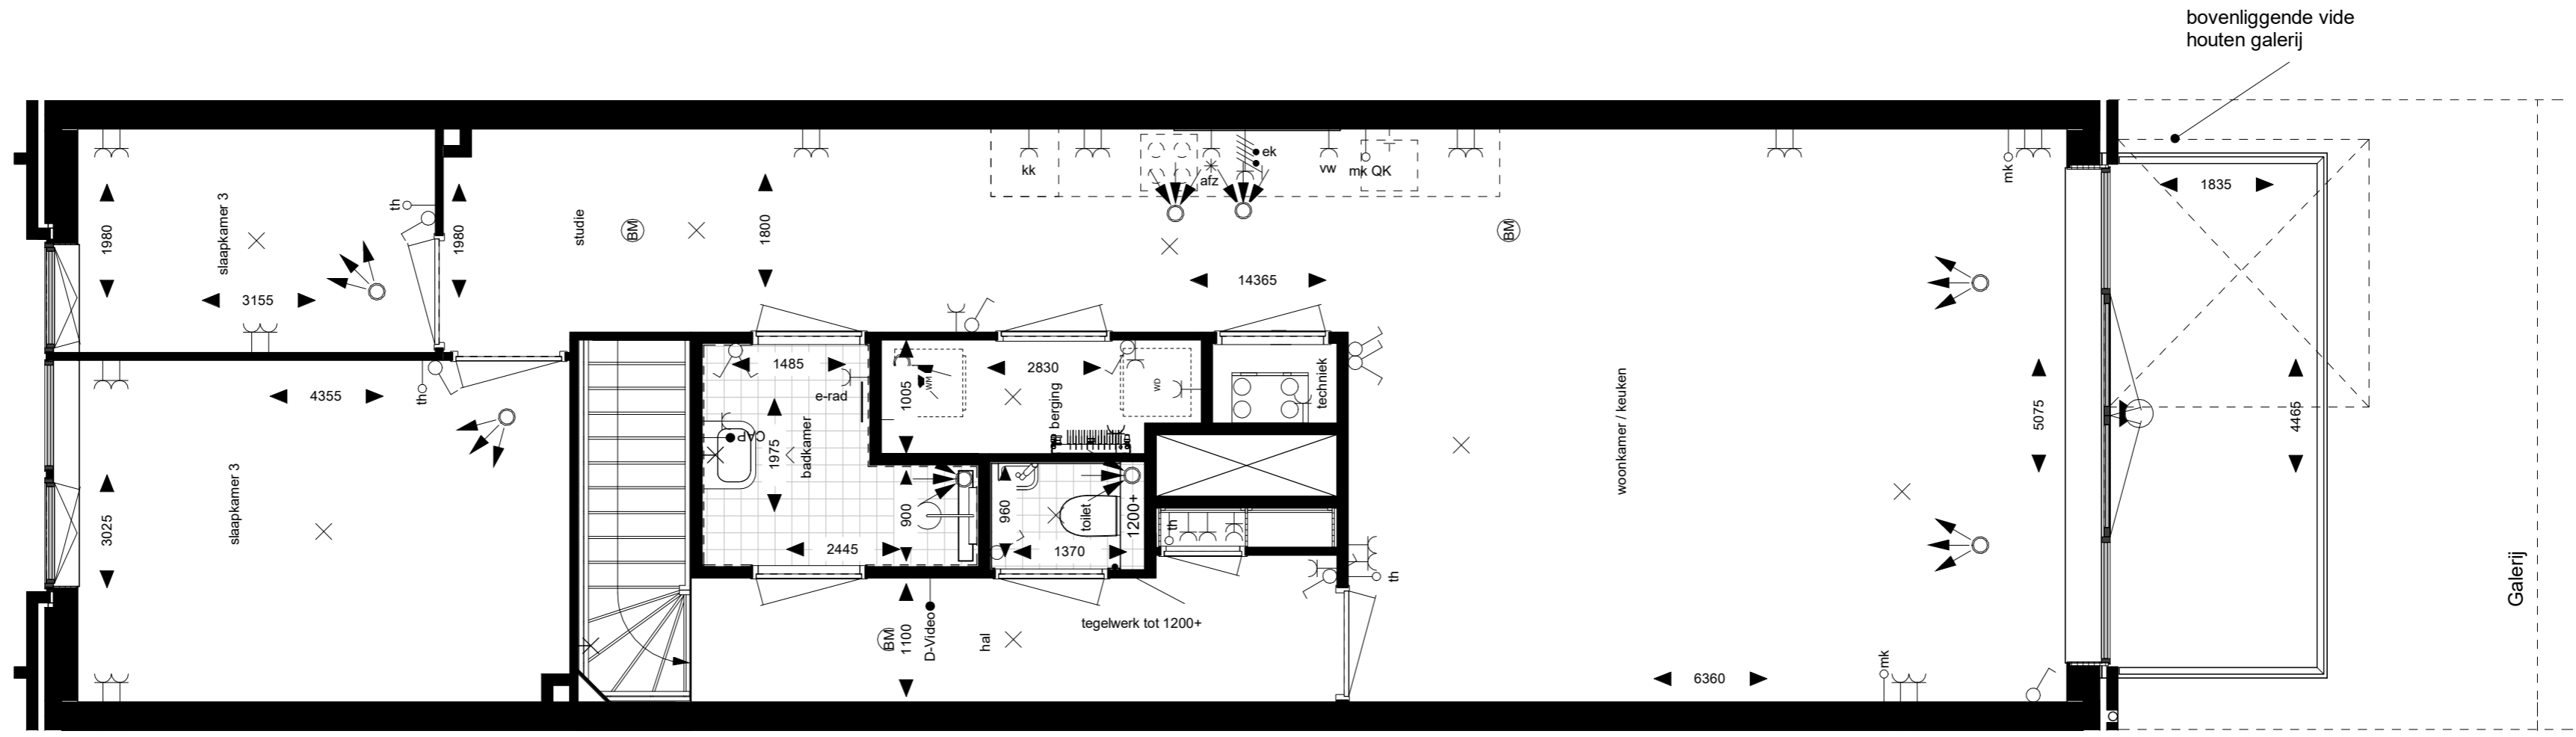


Vierde verdieping

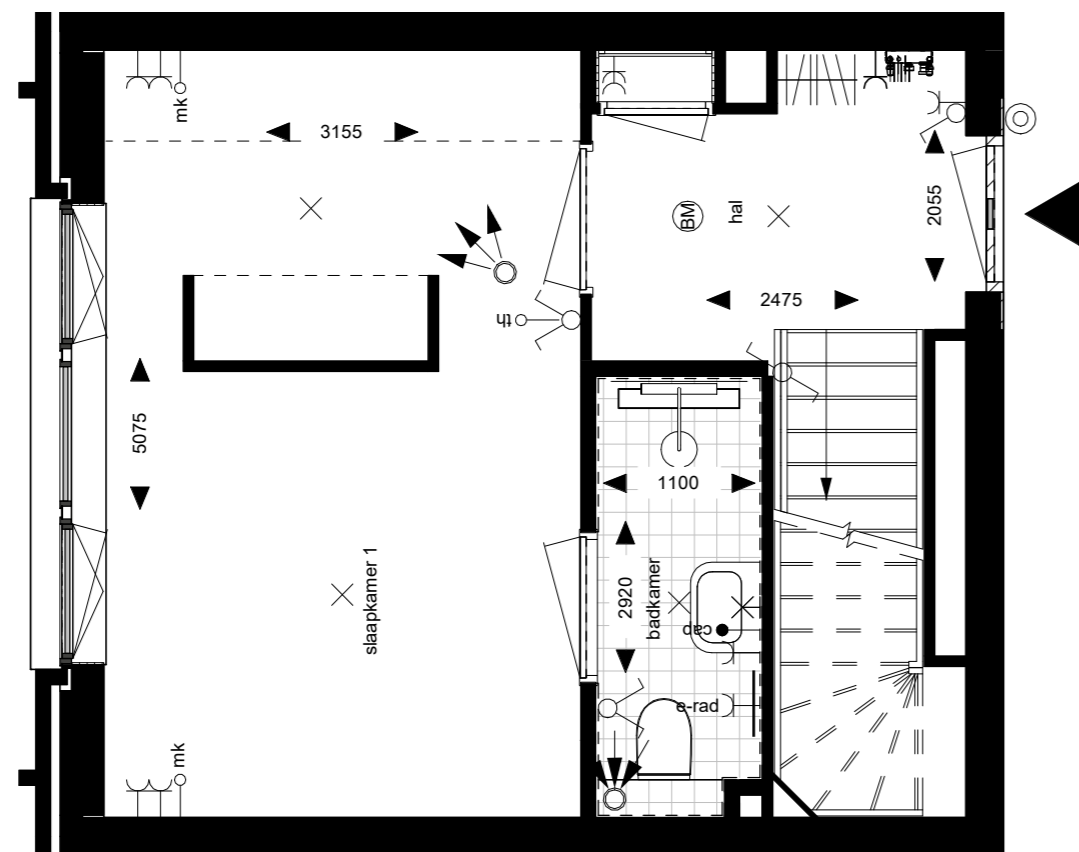

Derde verdieping

Bouwnummers: 306, 308.

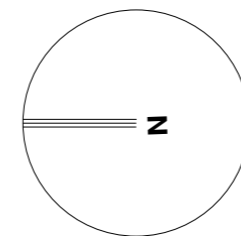


fase VERKOOP  
 project Cornelis - Amsterdam  
 opdrachtgever Heutink groep  
 onderwerp Type-C9a-standaard


projectnummer AMS730  
 tekeningnummer VK-C9a-st  
 schaal 1:50  
 formaat A2  
 datum 15-03-2022  
 wijziging -

**ARCHITECTUUR  
 STEDENBOUW  
 RESEARCH  
 ENGINEERING**  
 +31 (0)252 - 41 47 77  
 info@faro.nl | www.faro.nl



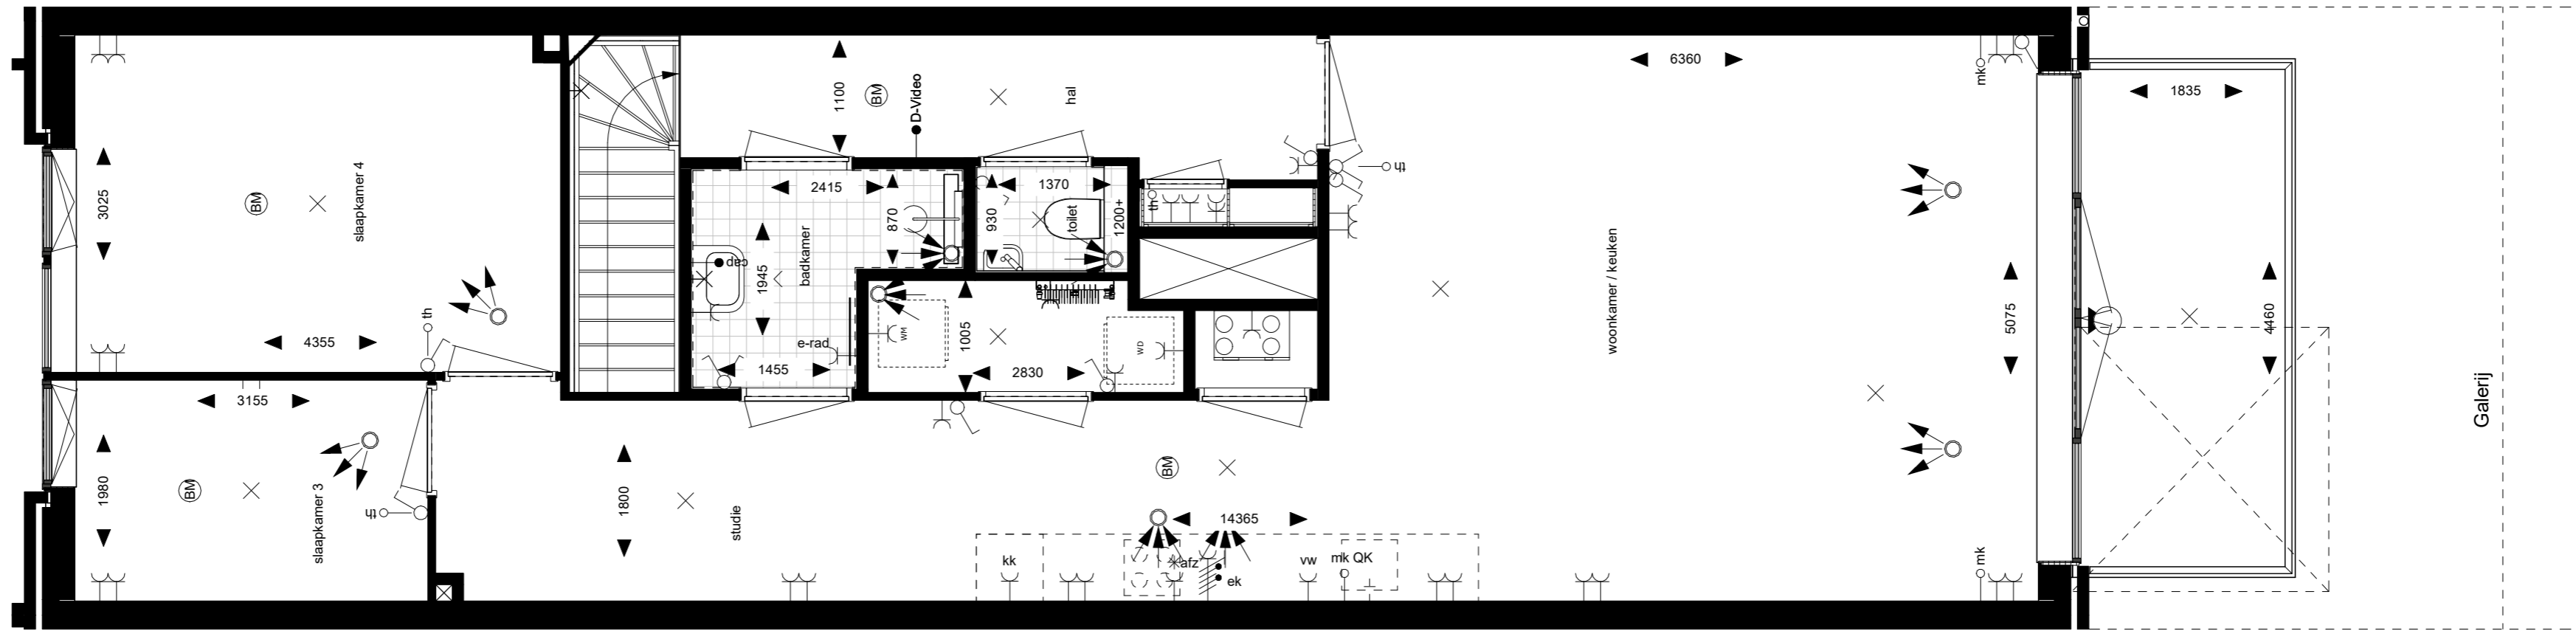


Vierde verdieping

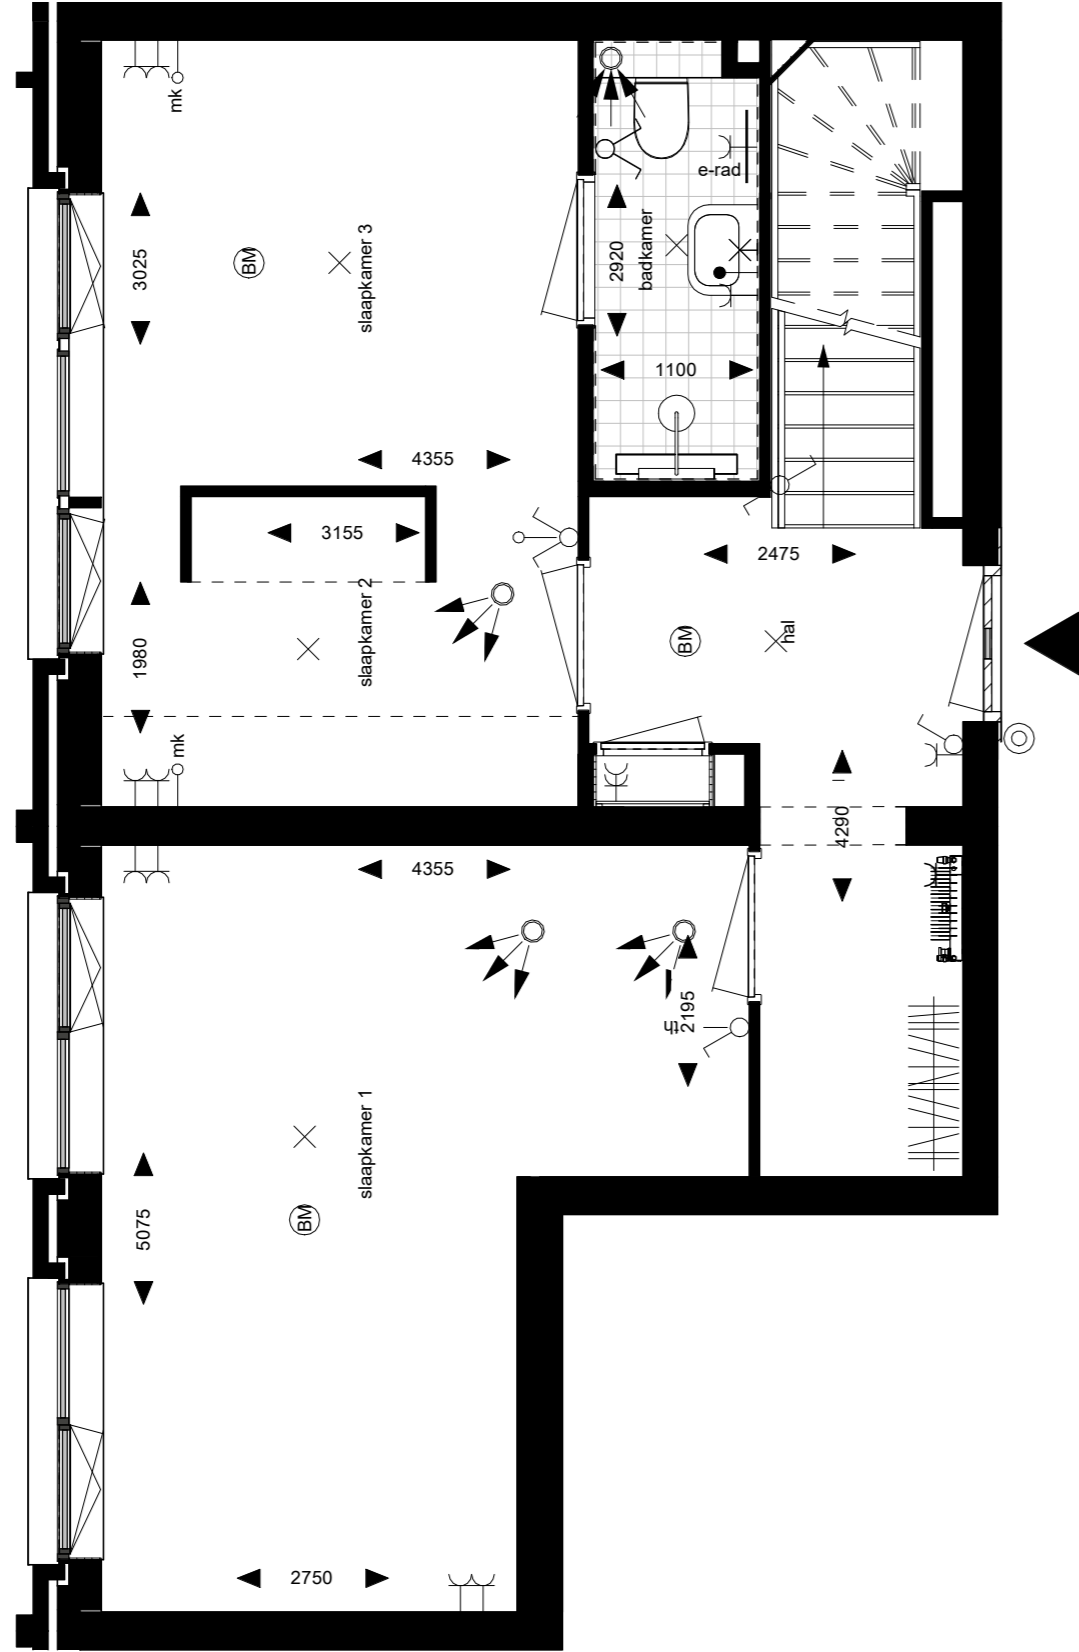

Derde verdieping

Bouwnummers: 305.

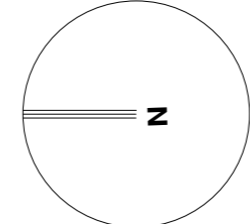


fase	VERKOOP	projectnummer	AMS730	<b>ARCHITECTUUR STEDENBOUW RESEARCH ENGINEERING</b> +31 (0)252 - 41 47 77 info@faro.nl   www.faro.nl
project	Cornelis - Amsterdam	tekeningnummer	VK-C9b-st	
opdrachtgever	Heutink groep	schaal	1:50	
onderwerp	Type-C9b-standaard	formaat	A2	
		datum	15-03-2022	
		wijziging	-	





Bouwnummer: 001.

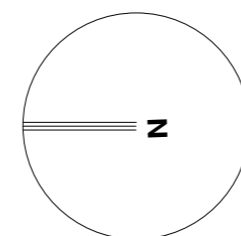

fase VERKOOP  
 project Cornelis - Amsterdam  
 opdrachtgever Heutink groep  
 onderwerp Type P1-standaard

projectnummer AMS730  
 tekeningnummer VK-P1-st  
 schaal 1:50  
 formaat A2  
 datum 15-03-2022  
 wijziging -

**ARCHITECTUUR  
 STEDENBOUW  
 RESEARCH  
 ENGINEERING**  
 +31 (0)252 - 41 47 77  
 info@faro.nl | www.faro.nl

